


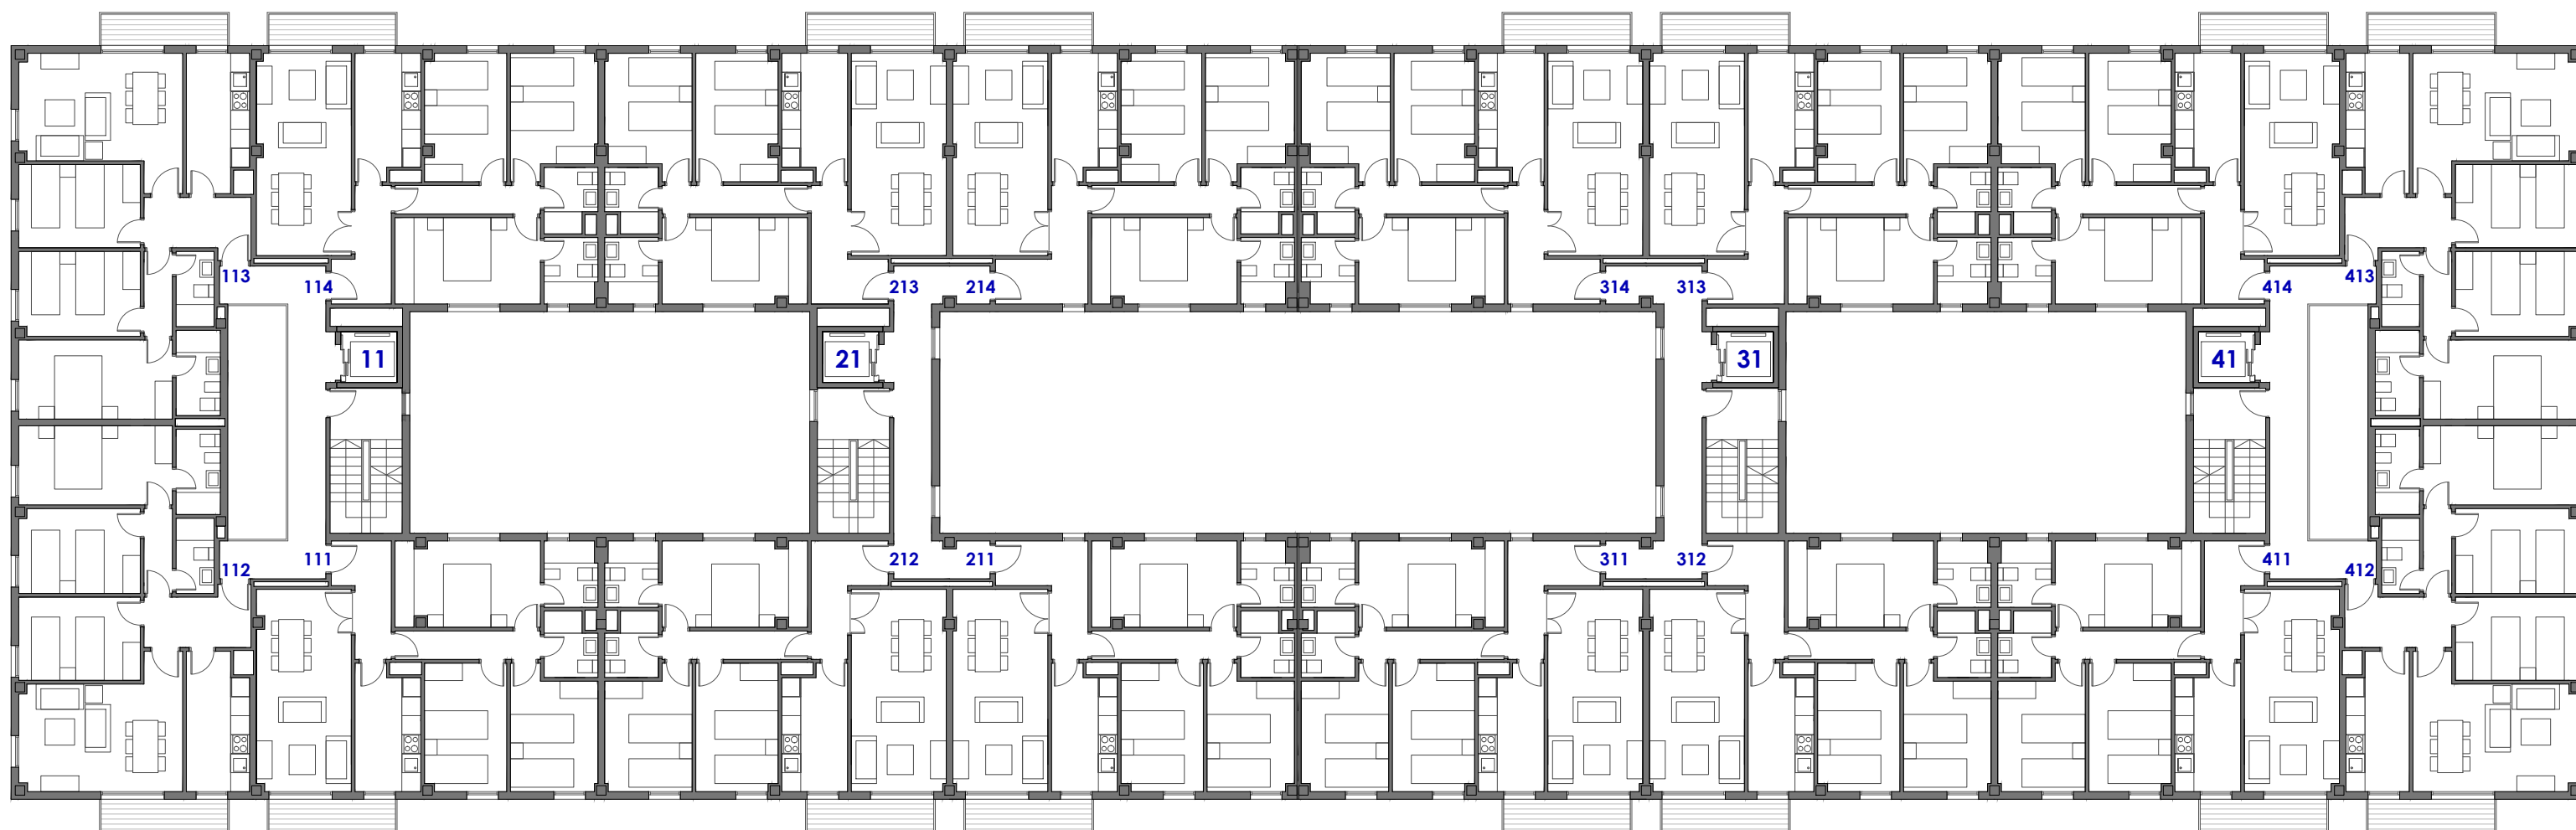

PLANTA PRIMERA

ESCALA 1:200



VIMCORSA
VIVIENDAS MUNICIPALES DE CÓRDOBA S. A.
RESIDENCIAL
SAN JERÓNIMO II



AYUNTAMIENTO
DE CÓRDOBA

PROMOCIÓN DE 104 V.P.O.
(ZONA HIPERCOR)