



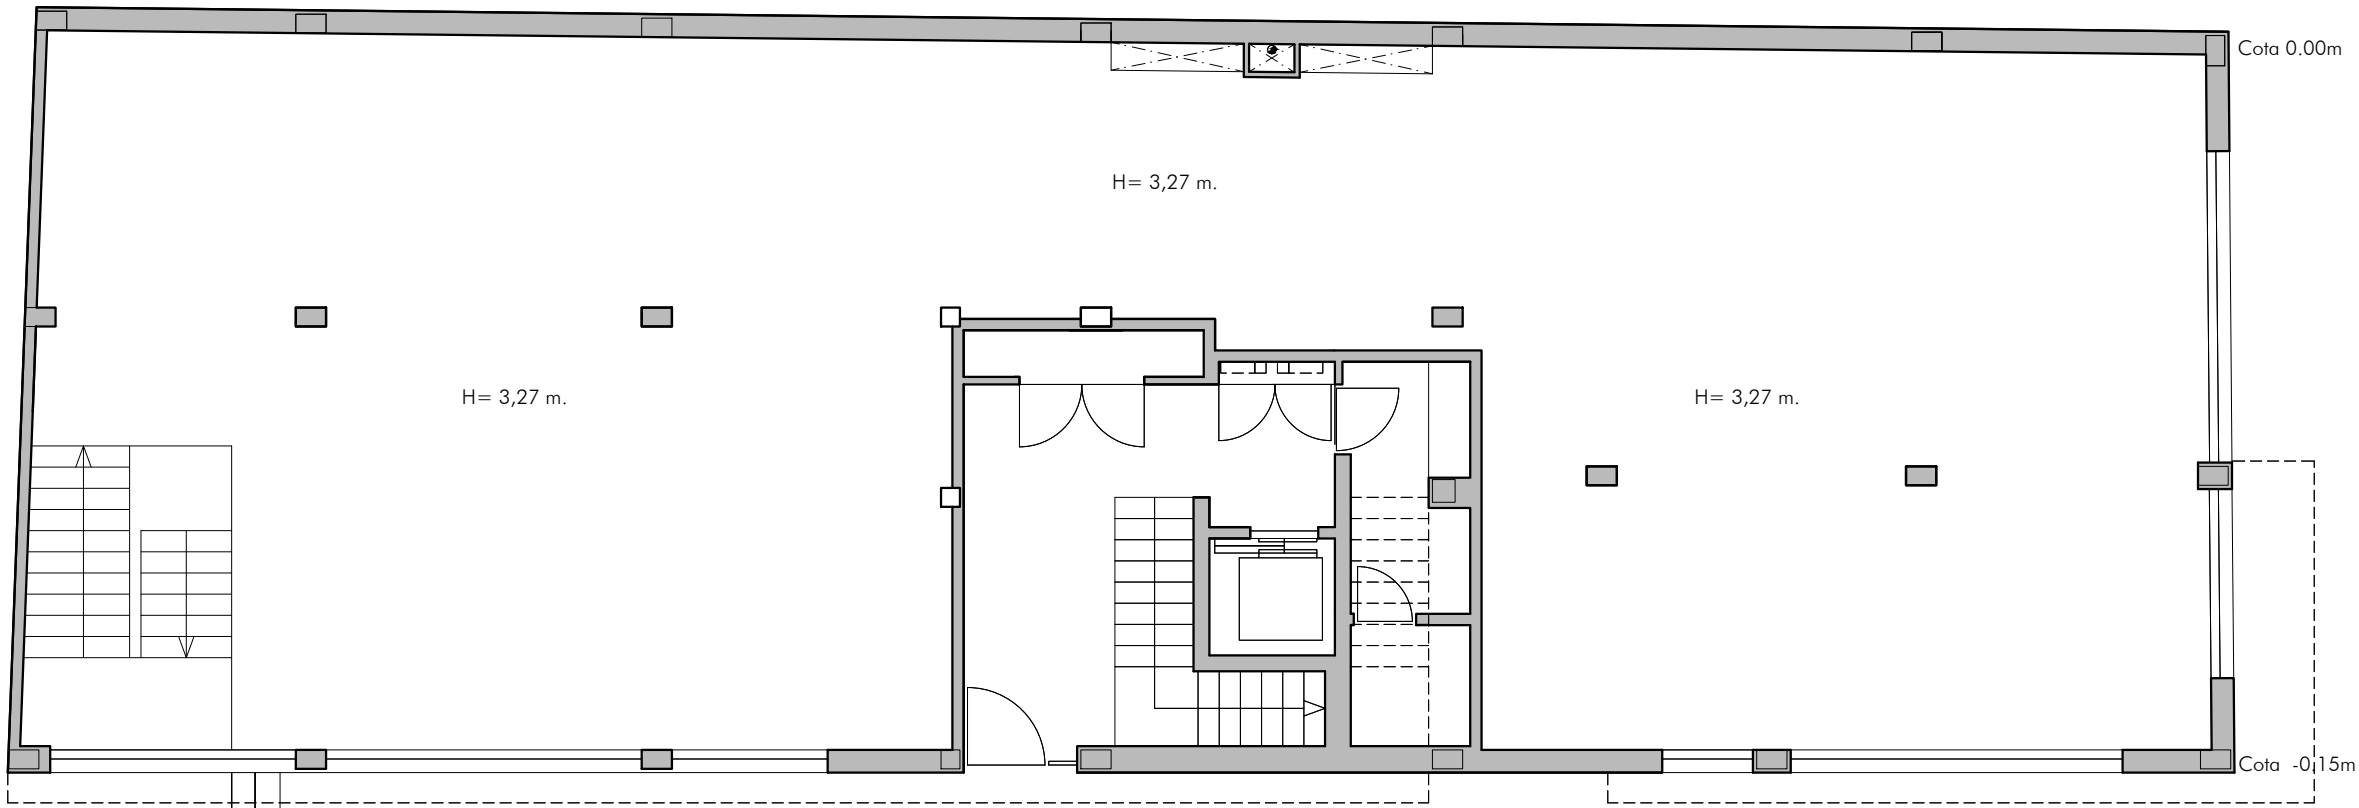

PLANTA BAJA

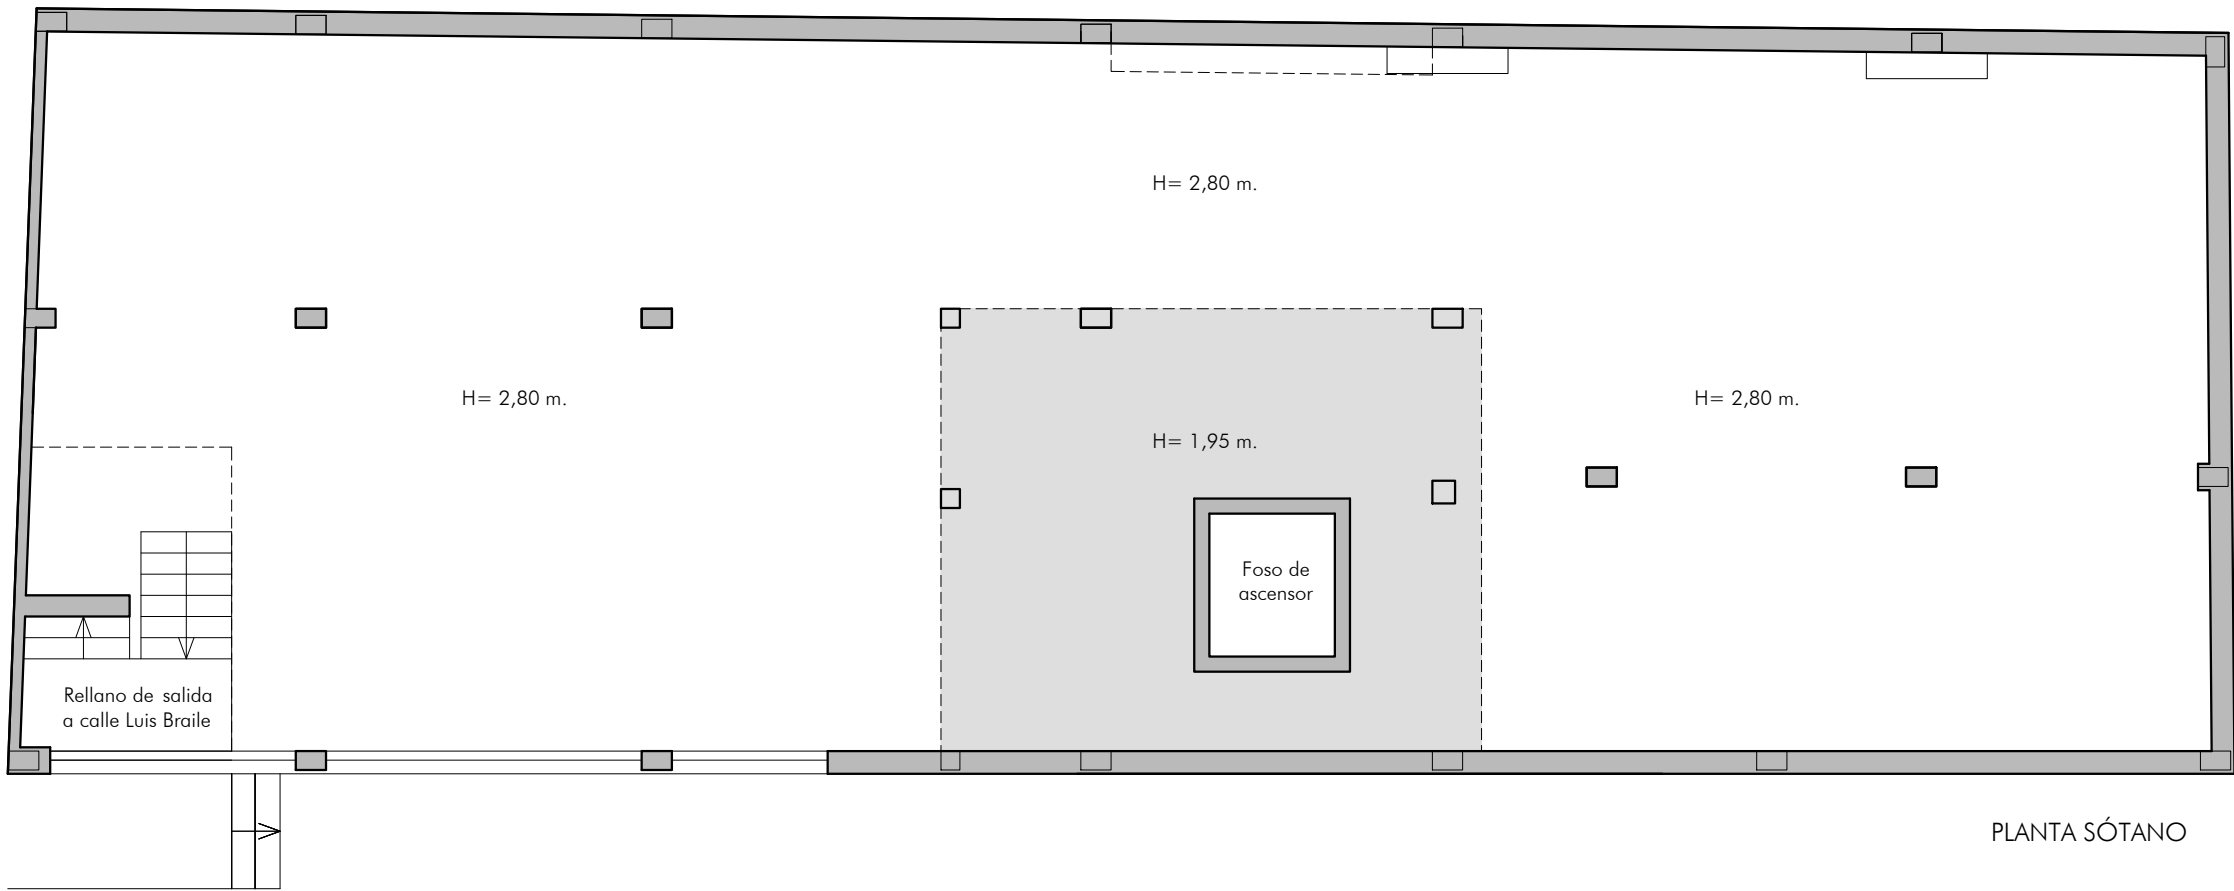

PLANTA SÓTANO

ESCALA 1:100

H= ALTURA DE SUELO A TECHO

	SUPERFICIE ÚTIL	SUPERFICIE CONSTRUIDA
PLANTA BAJA	234,68 M²	252,00 M²
PLANTA SÓTANO	223,77 M²	286,34 M²
	458,45 M²	538,34 M²



VIMCORSA
VIVIENDAS MUNICIPALES DE CÓRDOBA S.A.

LOCAL COMERCIAL EN LA PROMOCIÓN DE 6 VIVIENDAS SITA EN AVENIDA DE FRAY ALBINO ESQUINA A CALLE LUIS BRAILLE. CÓRDOBA