

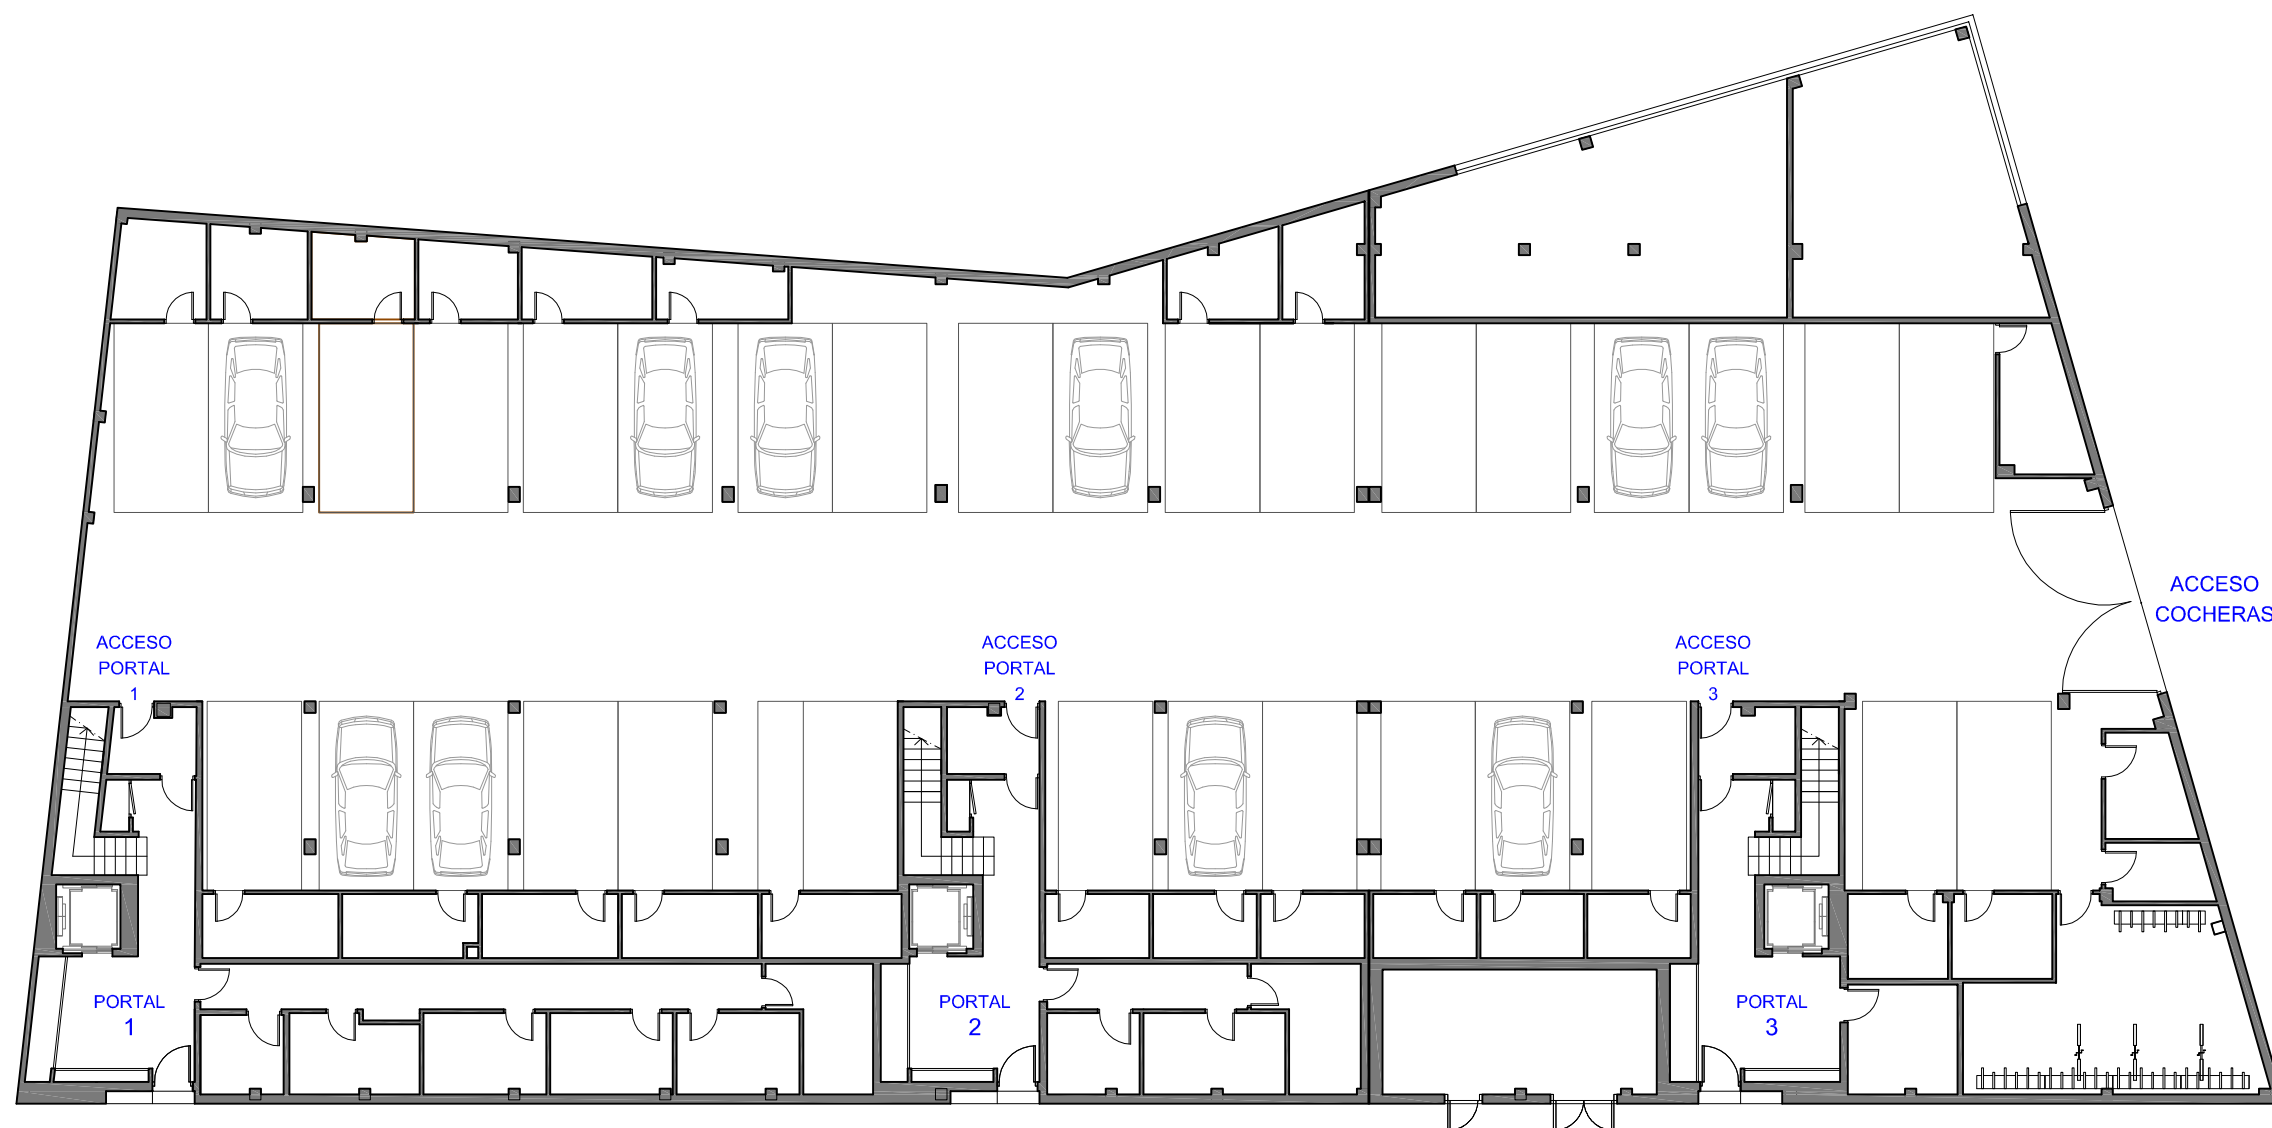


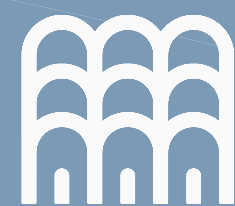

PLANTA BAJA

ESCALA 1:200

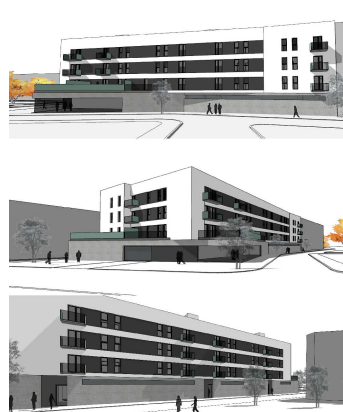

vimcorsa

viviendas
municipales
de córdoba

**RESIDENCIAL
MIRAFLORES**



AYUNTAMIENTO
DE CÓRDOBA

**PROMOCIÓN DE 30 V.P.O.
(CAMPO DE LA VERDAD)**