


PLANTA SOTANO 1

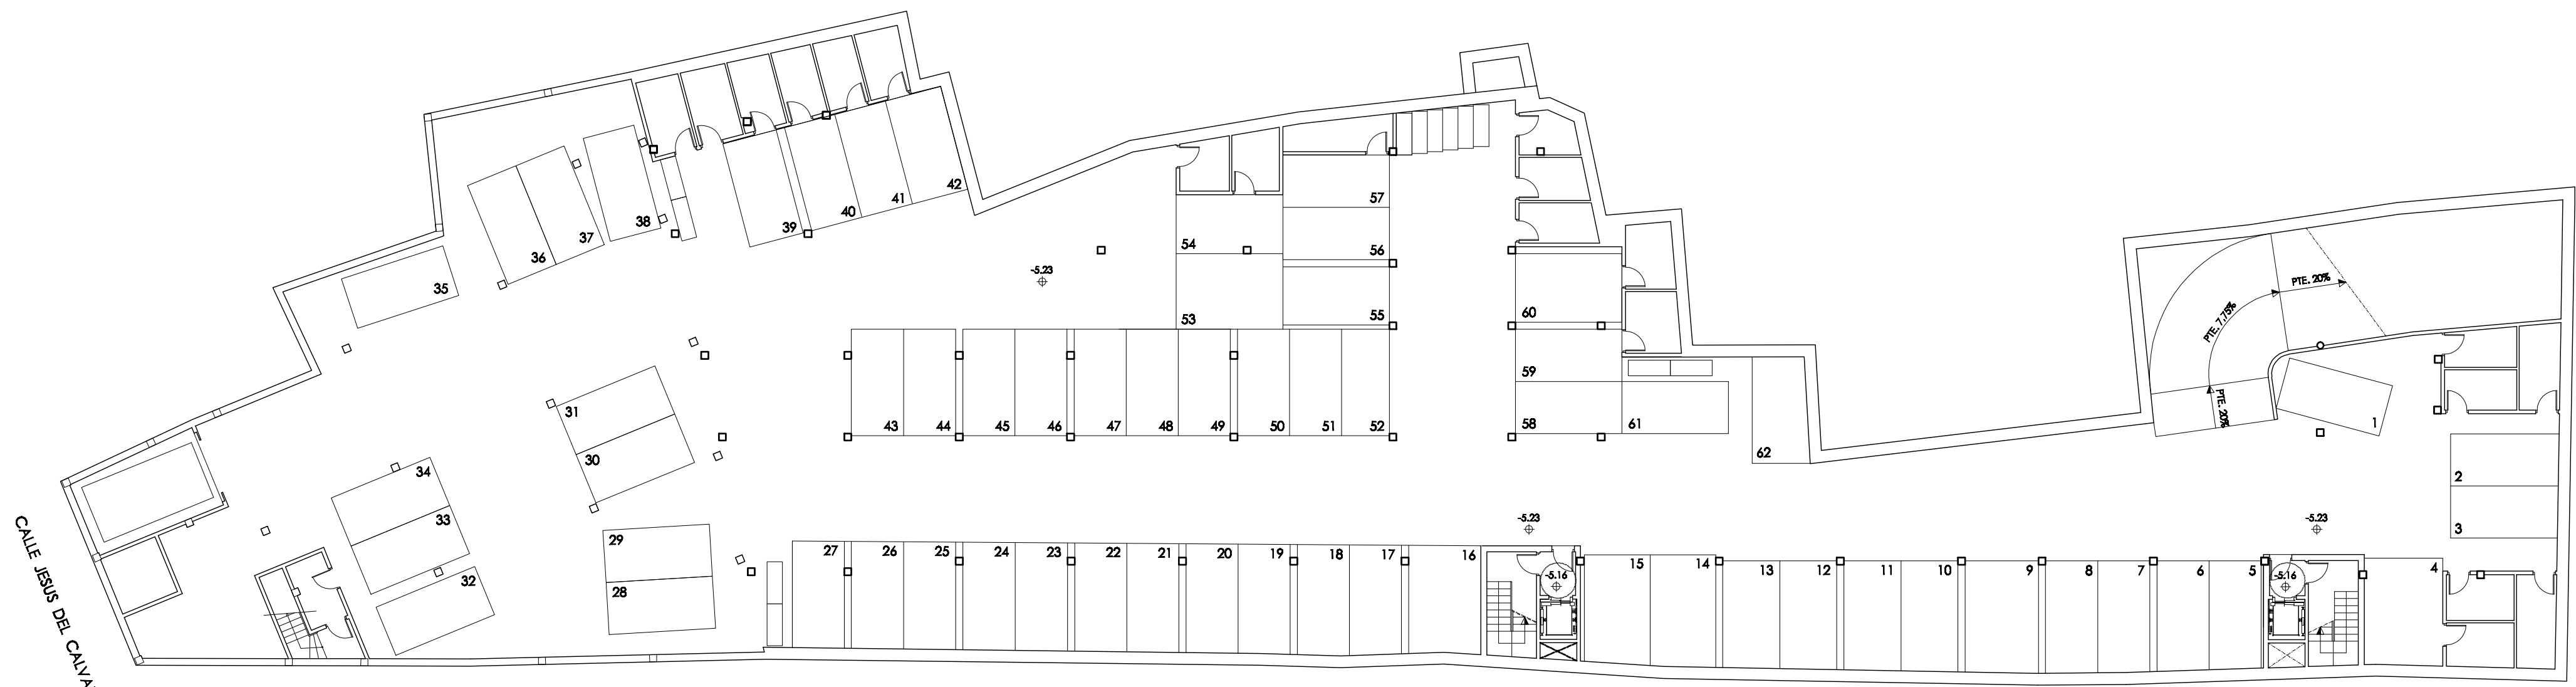

PLANTA SOTANO 2

SOTANO 1: PLAZAS DE APARCAMIENTO DESTINADO A USO PUBLICO EN REGIMEN DE COMPRA-VENTA Y/O ALQUILER
 SOTANO 2: PLAZAS DE APARCAMIENTO VINCULADAS A VIVIENDAS EN REGIMEN DE COMPRA-VENTA Y/O ALQUILER

ESTUDIO DE DETALLE DEL AMBITO S4 DEL PEPCH-PGOU DE CORDOBA
 CALLE MARIA AUXILIADORA Nº 17 Y CALLE JESUS DEL CALVARIO Nº 14
 ARQUITECTO: PEDRO COSANO ROMERO
 PLANTAS SOTANO 1 Y SOTANO 2. DISTRIBUCION

PR

MARZO 2005

PROMOTOR:
 VIMCORSA
 ESCALA 1:200

PLANO
 5