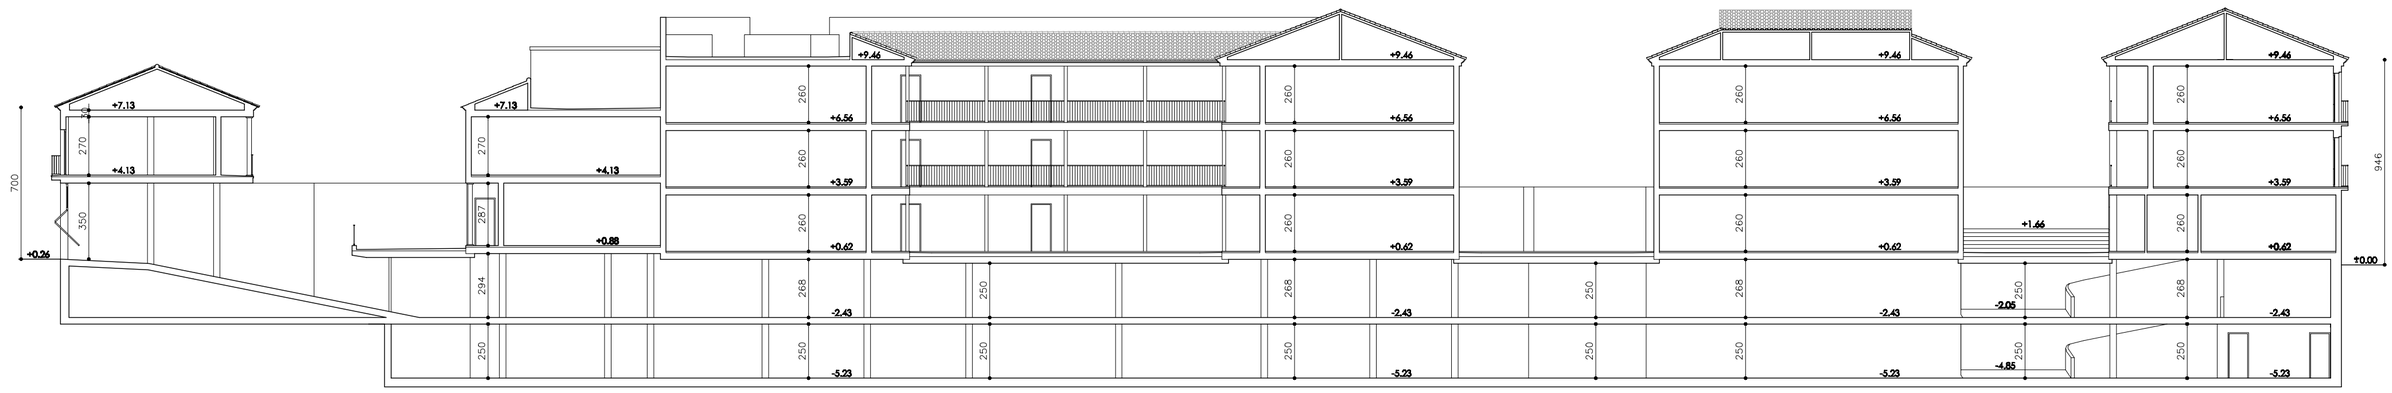

SECCION D-D

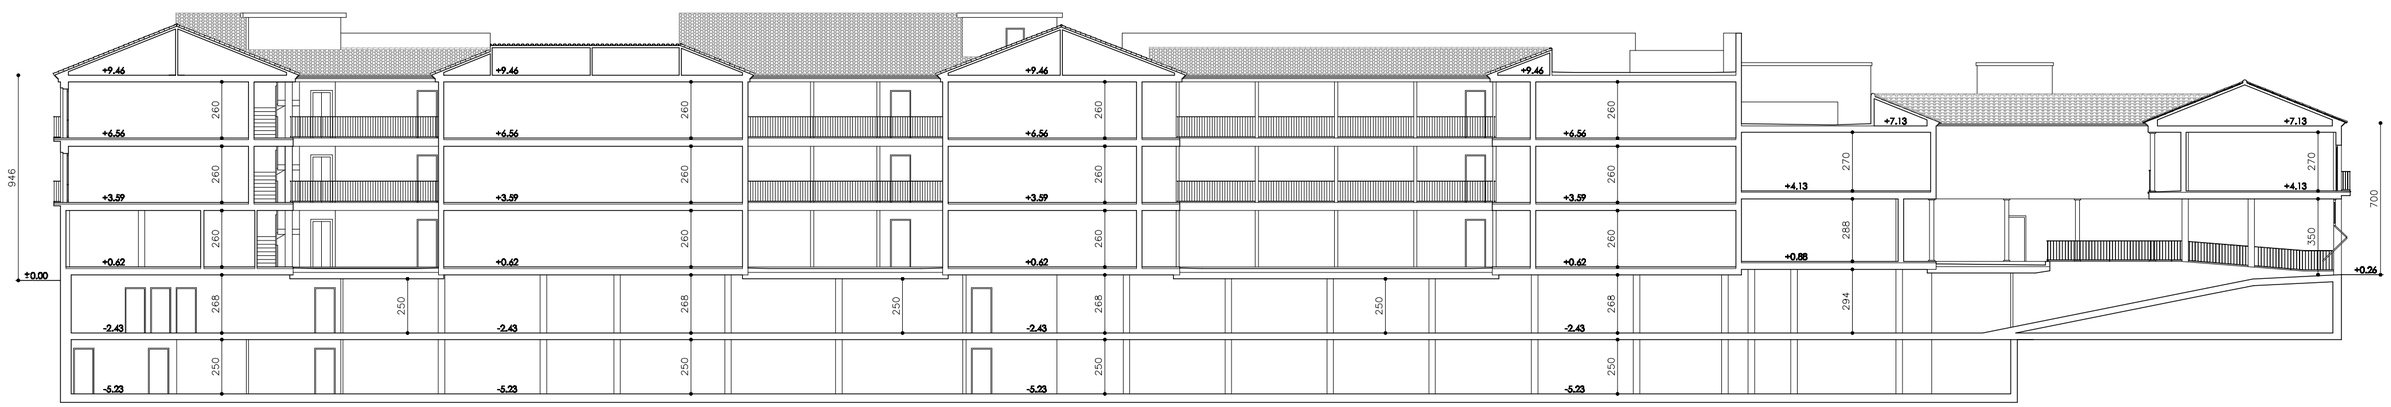

SECCION E-E

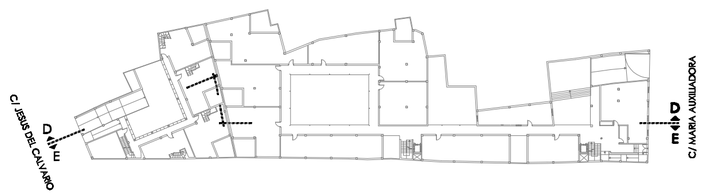

ESQUEMA DE SECCIONES

ESTUDIO DE DETALLE DEL AMBITO S4 DEL PEPCH-PGOU DE CORDOBA
CALLE MARIA AUXILIADORA Nº 17 Y CALLE JESUS DEL CALVARIO Nº 14

ARQUITECTO: PEDRO COSANO ROMERO

SECCIONES LONGITUDINALES

MARZO 2005

PROMOTOR: VIMCORSA

ESCALA 1:200

PLANO 10