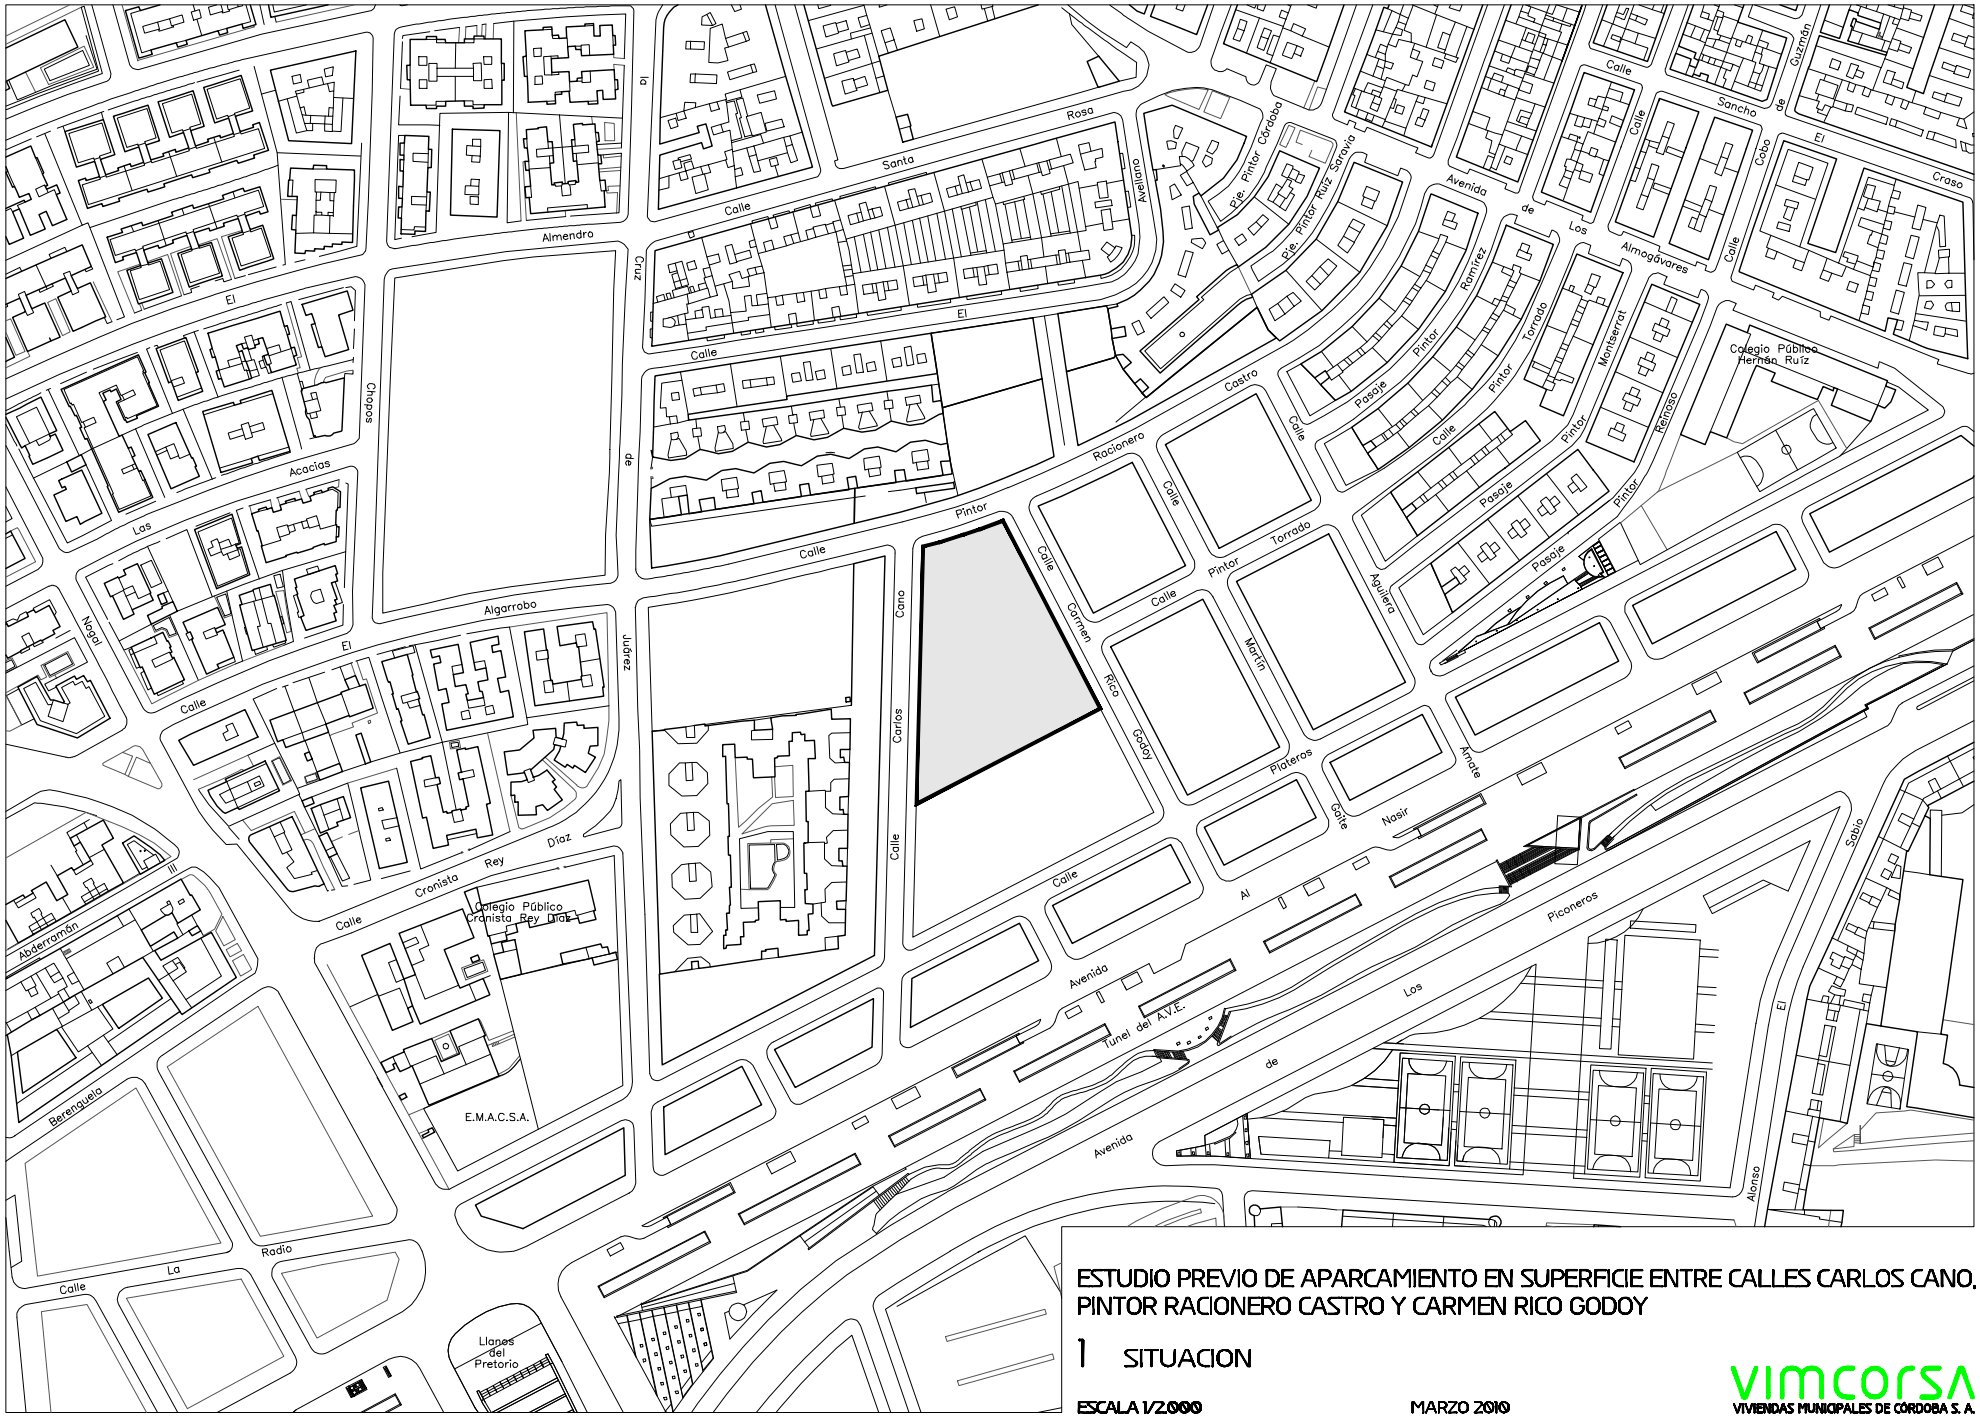

ESTUDIO PREVIO DE APARCAMIENTO EN SUPERFICIE ENTRE CALLES CARLOS CANO, PINTOR RACIONERO CASTRO Y CARMEN RICO GODOY

1 SITUACION

ESCALA 1/2.000

MARZO 2010

VIMCORSA
VIVIENDAS MUNICIPALES DE CÓRDOBA S. A.