



SECCION A-A

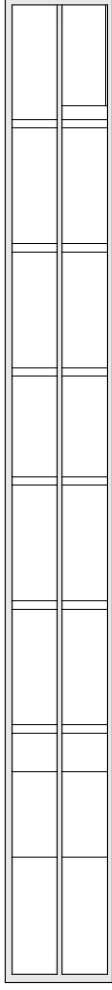

SECCION B-B

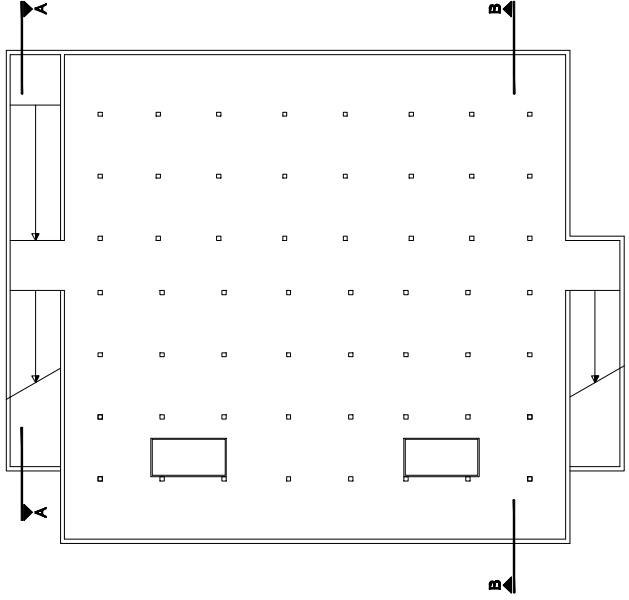

ESTUDIO PREVIO DE APARCAMIENTO SUBTERRANEO JUNTO A LA PLAZA DE TOROS

5 SECCIONES

ESCALA 1/5000

ABRIL 2010