


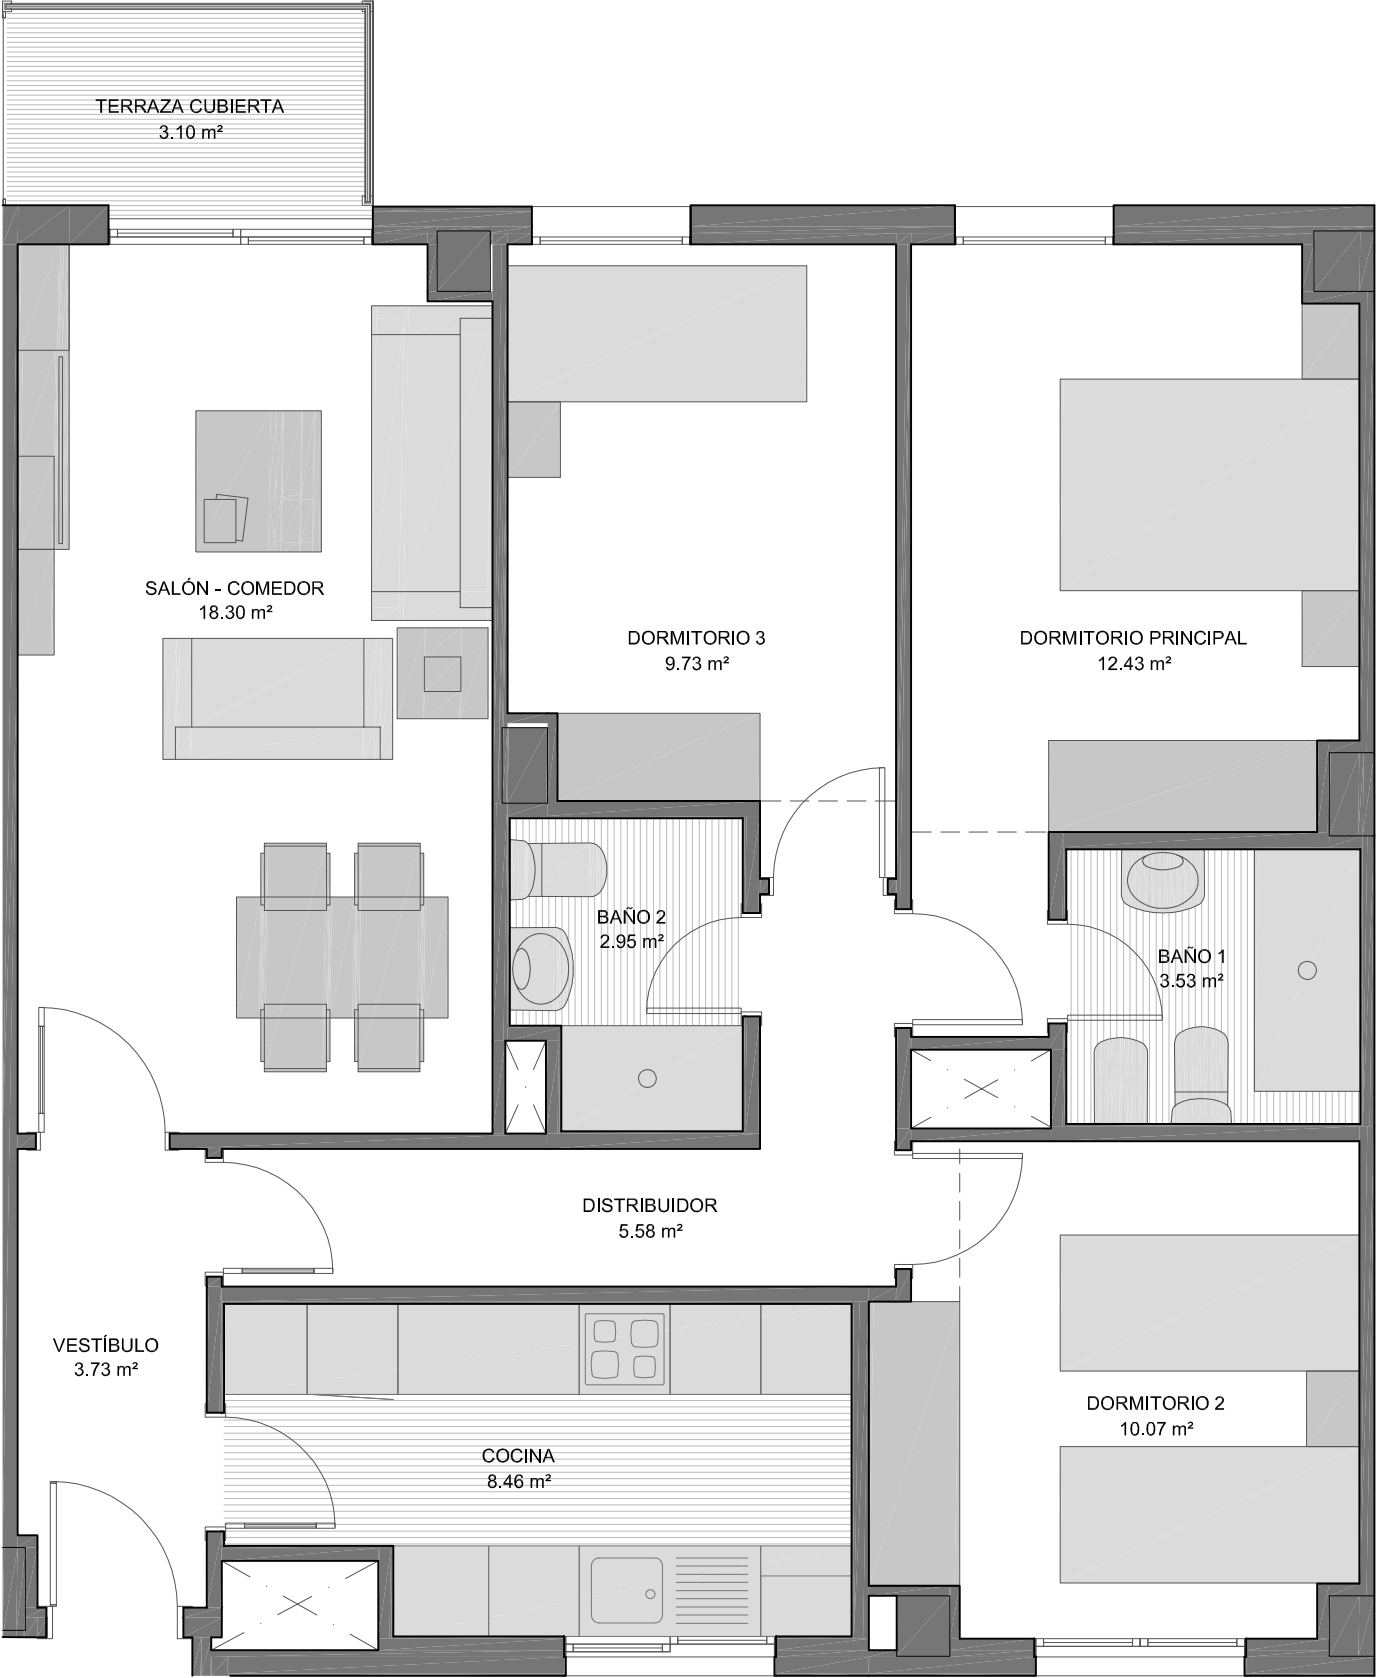

ESCALA 1:50

VIMCORSA

VIVIENDAS MUNICIPALES DE CÓRDOBA S. A.

RESIDENCIAL
SAN JERÓNIMO I

AYUNTAMIENTO
DE CÓRDOBA

PROMOCIÓN DE 104 V.P.O.
(ZONA HIPERCOR)

Calle Escritora Alejandra Pizarnik

Calle Diputado Ignacio Gallego

Calle Escritora Silvia Ocampo

PORTAL:	1	Nº DE DORMITORIOS:	COCHERA Nº:	TRASTERO Nº:
PLANTA:	PRIMERA	3	91	93
VIVIENDA:	2	SUP. UTIL VIVIENDA:	SUP. UTIL COCHERA:	SUP. UTIL TRASTERO:
		76.33 m²	31.09 m²	3.46 m²