


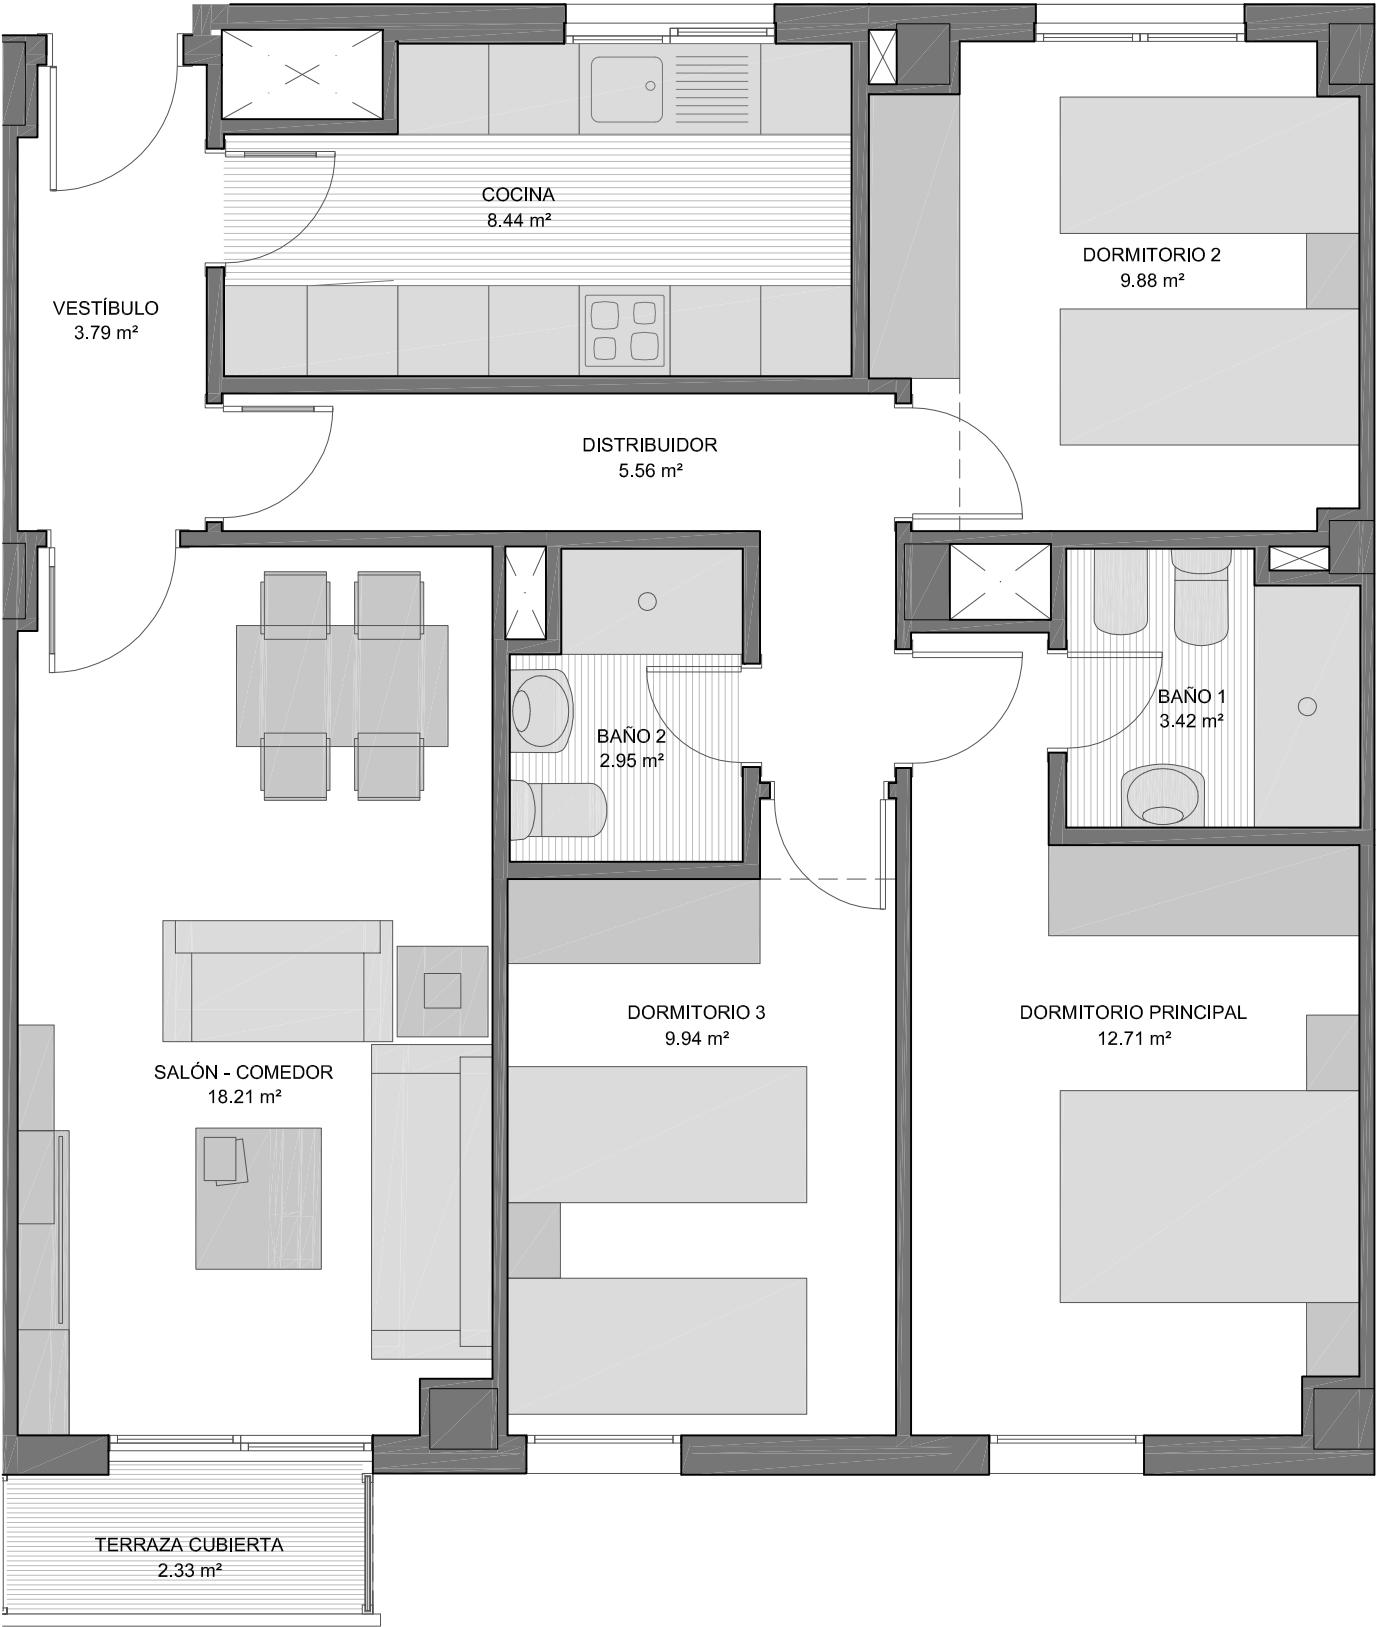

ESCALA 1:50

VIMCORSA

VIVIENDAS MUNICIPALES DE CÓRDOBA S. A.

RESIDENCIAL
SAN JERÓNIMO I

AYUNTAMIENTO
DE CÓRDOBA

PROMOCIÓN DE 104 V.P.O.
(ZONA HIPERCOR)

Calle Escritora Alejandra Pizarnik

Calle Escritora Silvia Ocampo

PORTAL:	1	Nº DE DORMITORIOS:	COCHERA Nº:	TRASTERO Nº:
PLANTA:	SEGUNDA	3	52	51
VIVIENDA:	3	SUP. UTIL VIVIENDA: 75.78 m²	SUP. UTIL COCHERA: 31.09 m²	SUP. UTIL TRASTERO: 4.90 m²