


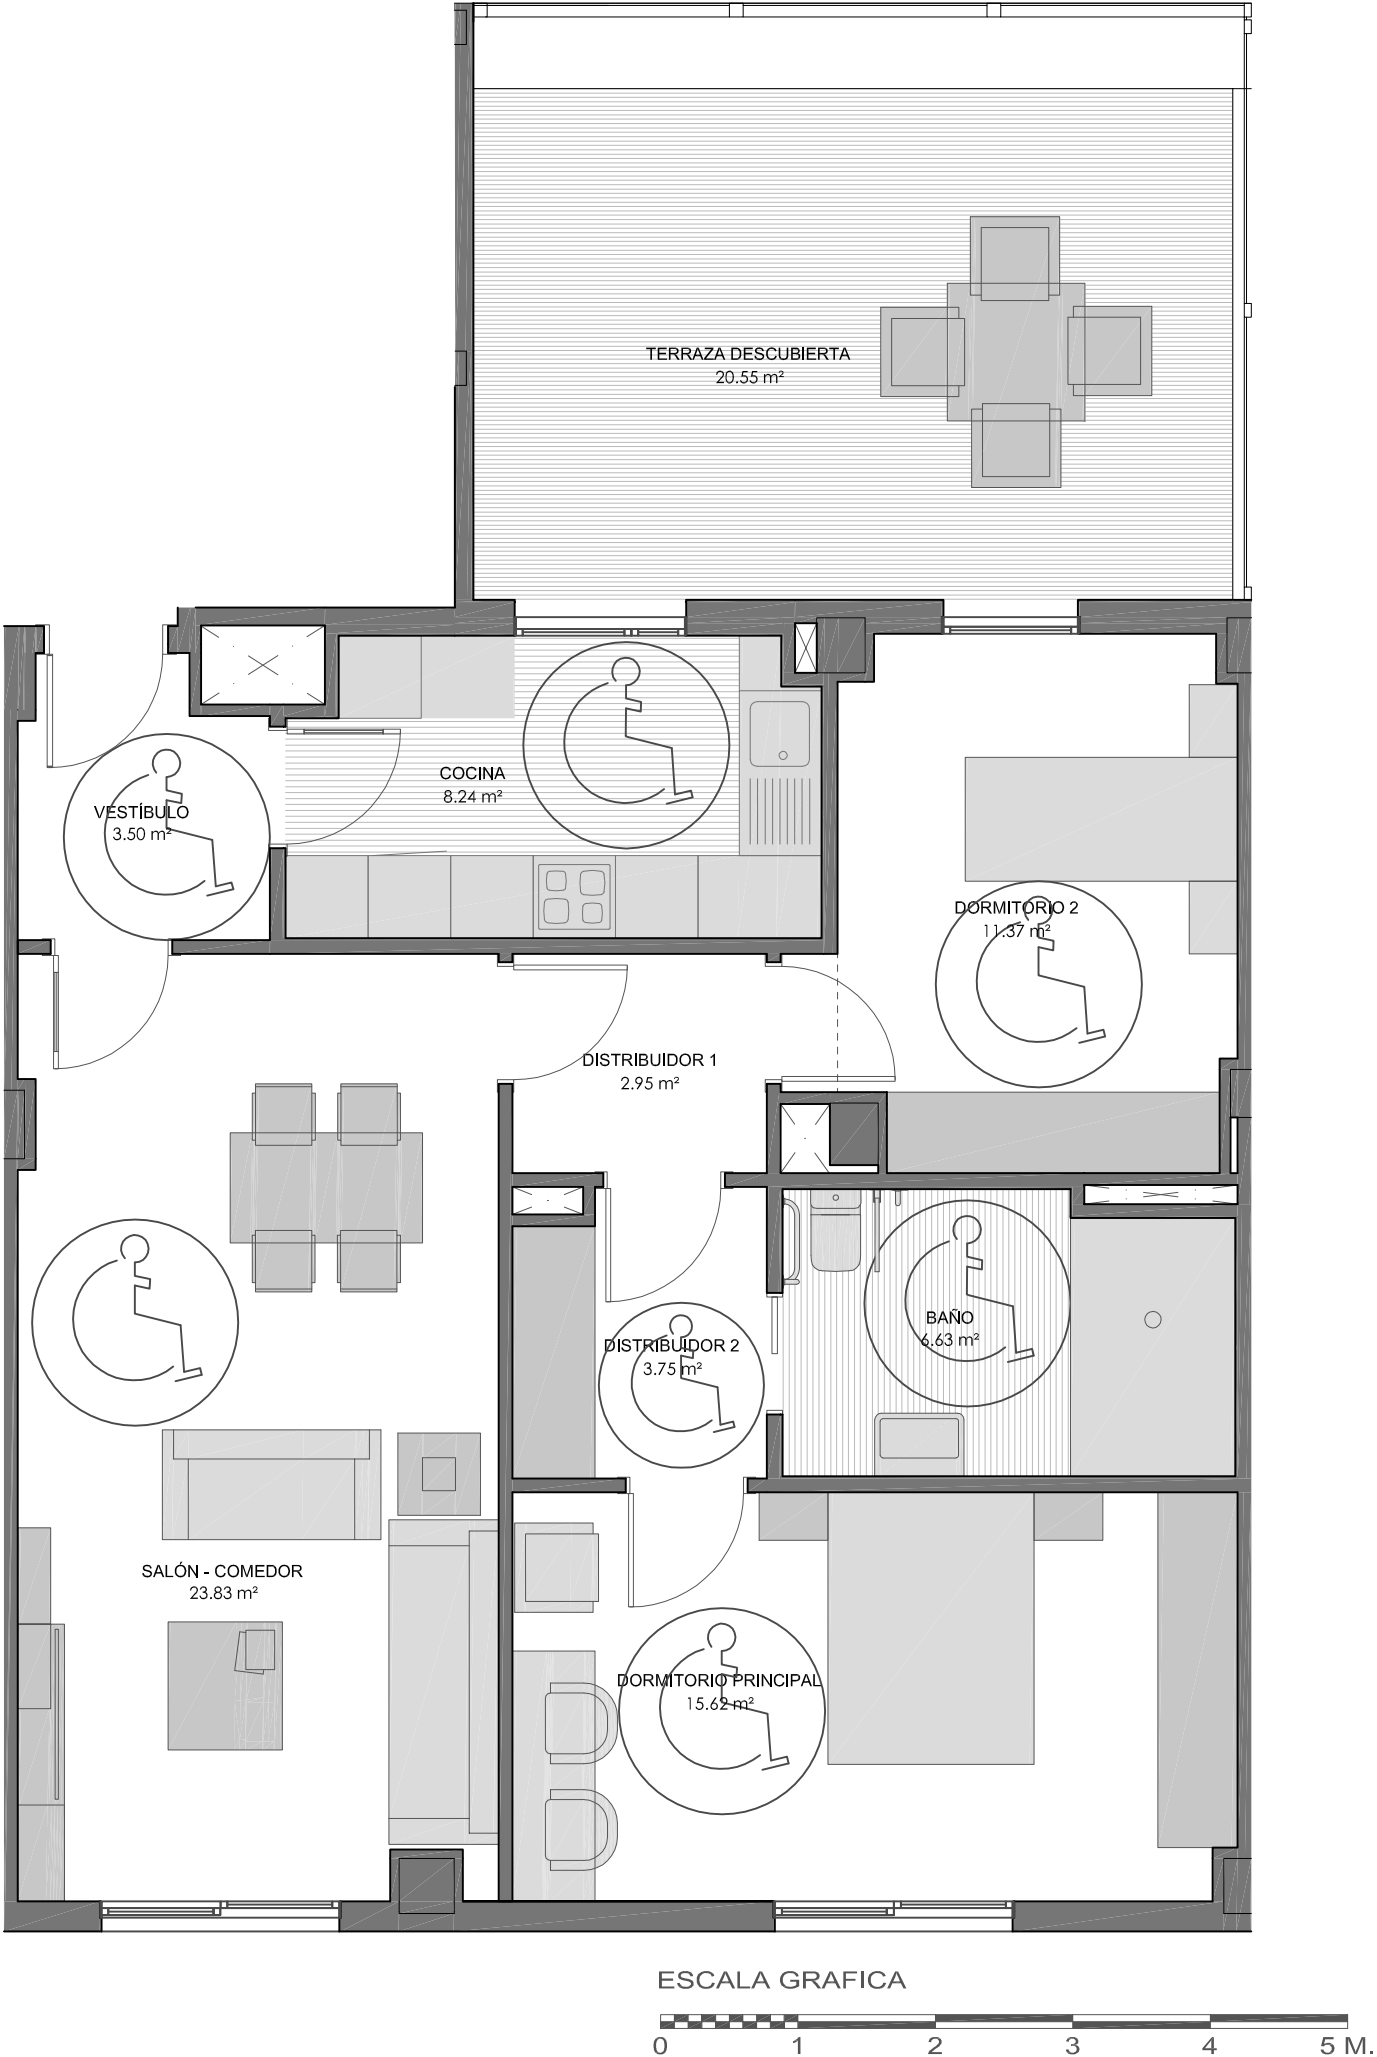

VIMCORSA

VIVIENDAS MUNICIPALES DE CÓRDOBA S. A.

RESIDENCIAL
SAN JERÓNIMO I

PROMOCIÓN DE 104 V.P.O.
(ZONA HIPERCOR)

Calle Escritora Alejandra Pizarnik

Calle Diputado Ignacio Gallego

Calle Escritora Silvia Ocampo

Norte

PORTAL:	2	Nº DE DORMITORIOS:	2	COCHERA Nº:	26	TRASTERO Nº:	22
PLANTA:	BAJA	SUP. UTIL VIVIENDA:	75.89 m ²	SUP. UTIL COCHERA:	31.09 m ²	SUP. UTIL TRASTERO:	4.51 m ²
VIVIENDA:	1 (MIN)						