


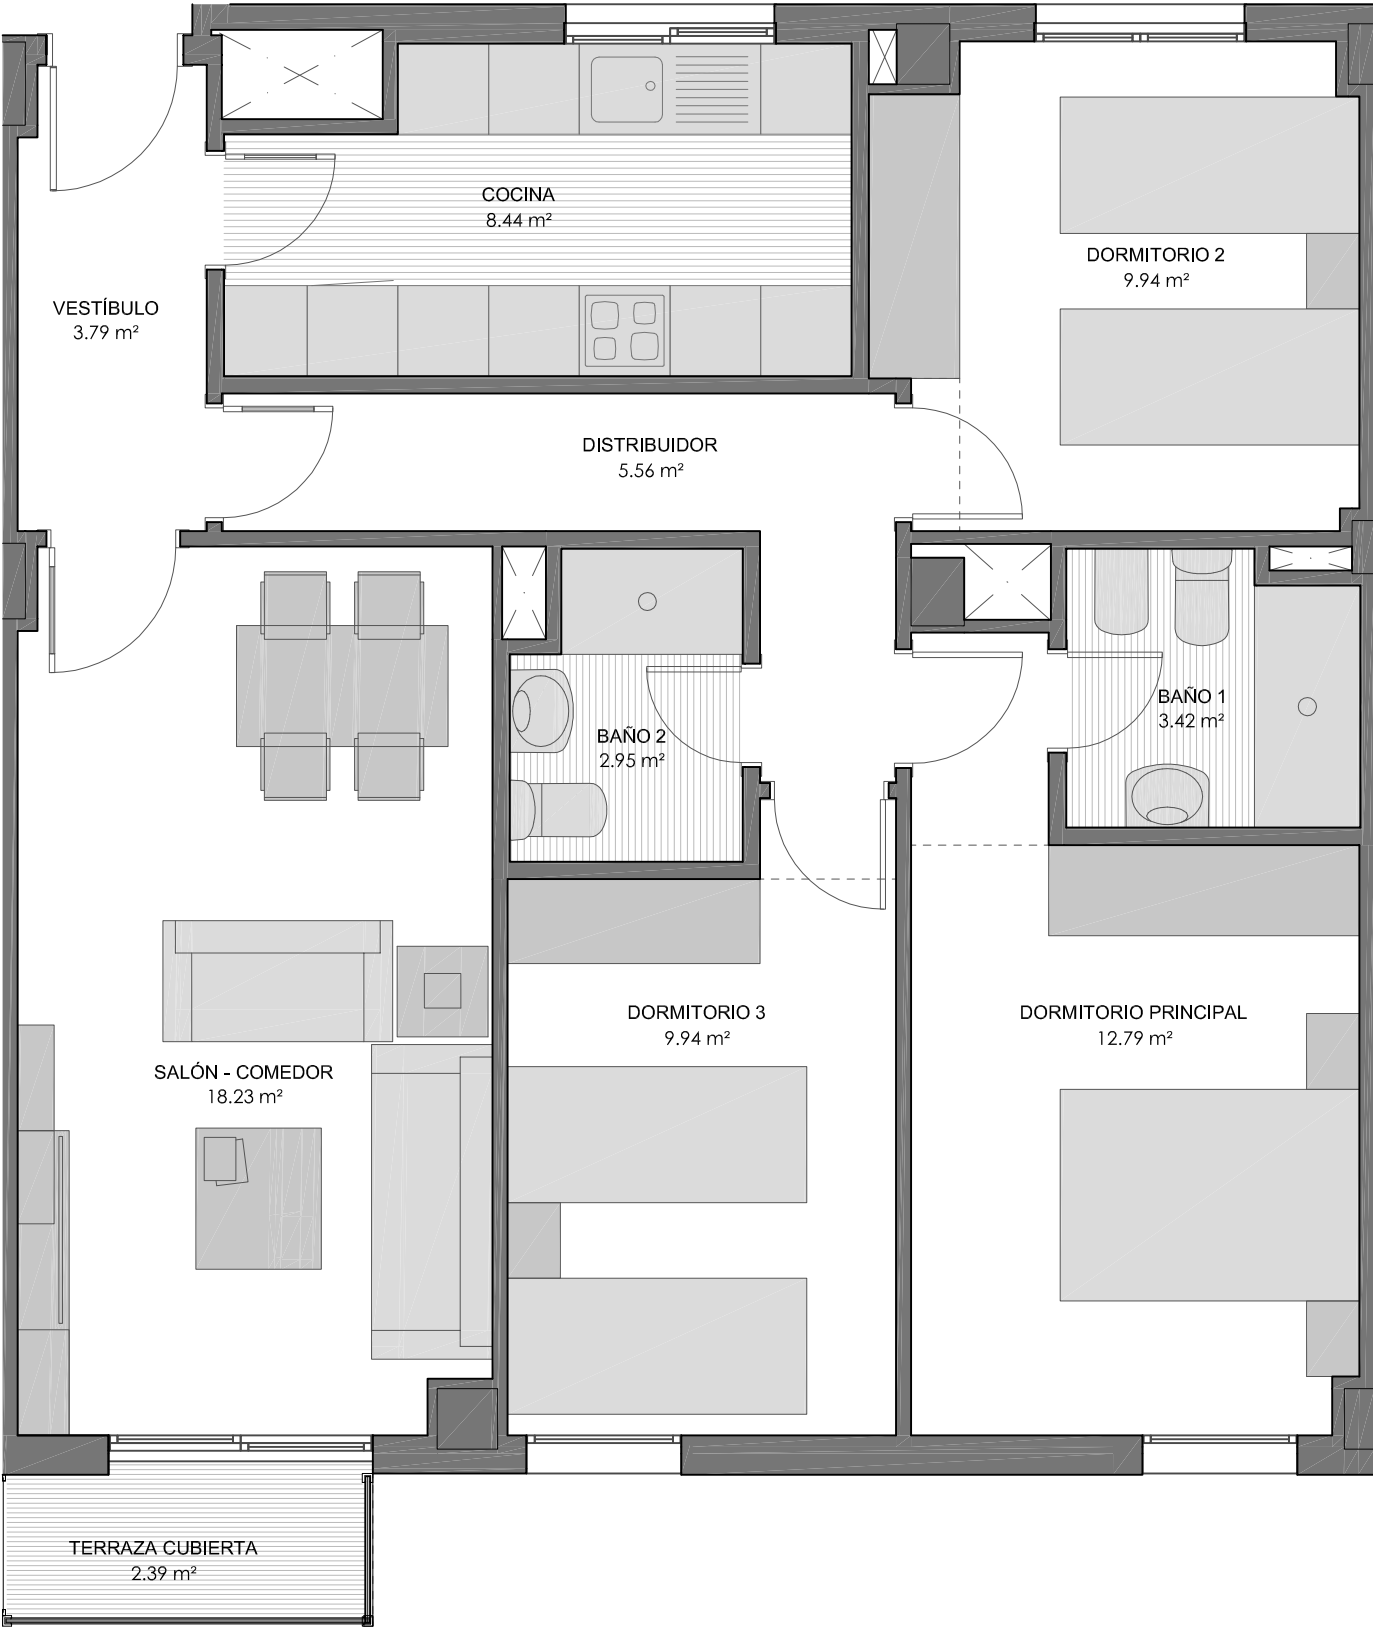

ESCALA 1:50

VIMCORSA

VIVIENDAS MUNICIPALES DE CÓRDOBA S. A.

RESIDENCIAL
SAN JERÓNIMO I

AYUNTAMIENTO
DE CÓRDOBA

PROMOCIÓN DE 104 V.P.O.
(ZONA HIPERCOR)

Calle Escritora Alejandra Pizarnik

Calle Diputado Ignacio Gallego

Calle Escritora Silvia Ocampo

Norte

PORTAL:	2	Nº DE DORMITORIOS:	3	COCHERA Nº:	60	TRASTERO Nº:	76
PLANTA:	SEGUNDA	SUP. UTIL VIVIENDA:	75.96 m²	SUP. UTIL COCHERA:	31.09 m²	SUP. UTIL TRASTERO:	3.52 m²
VIVIENDA:	1						