


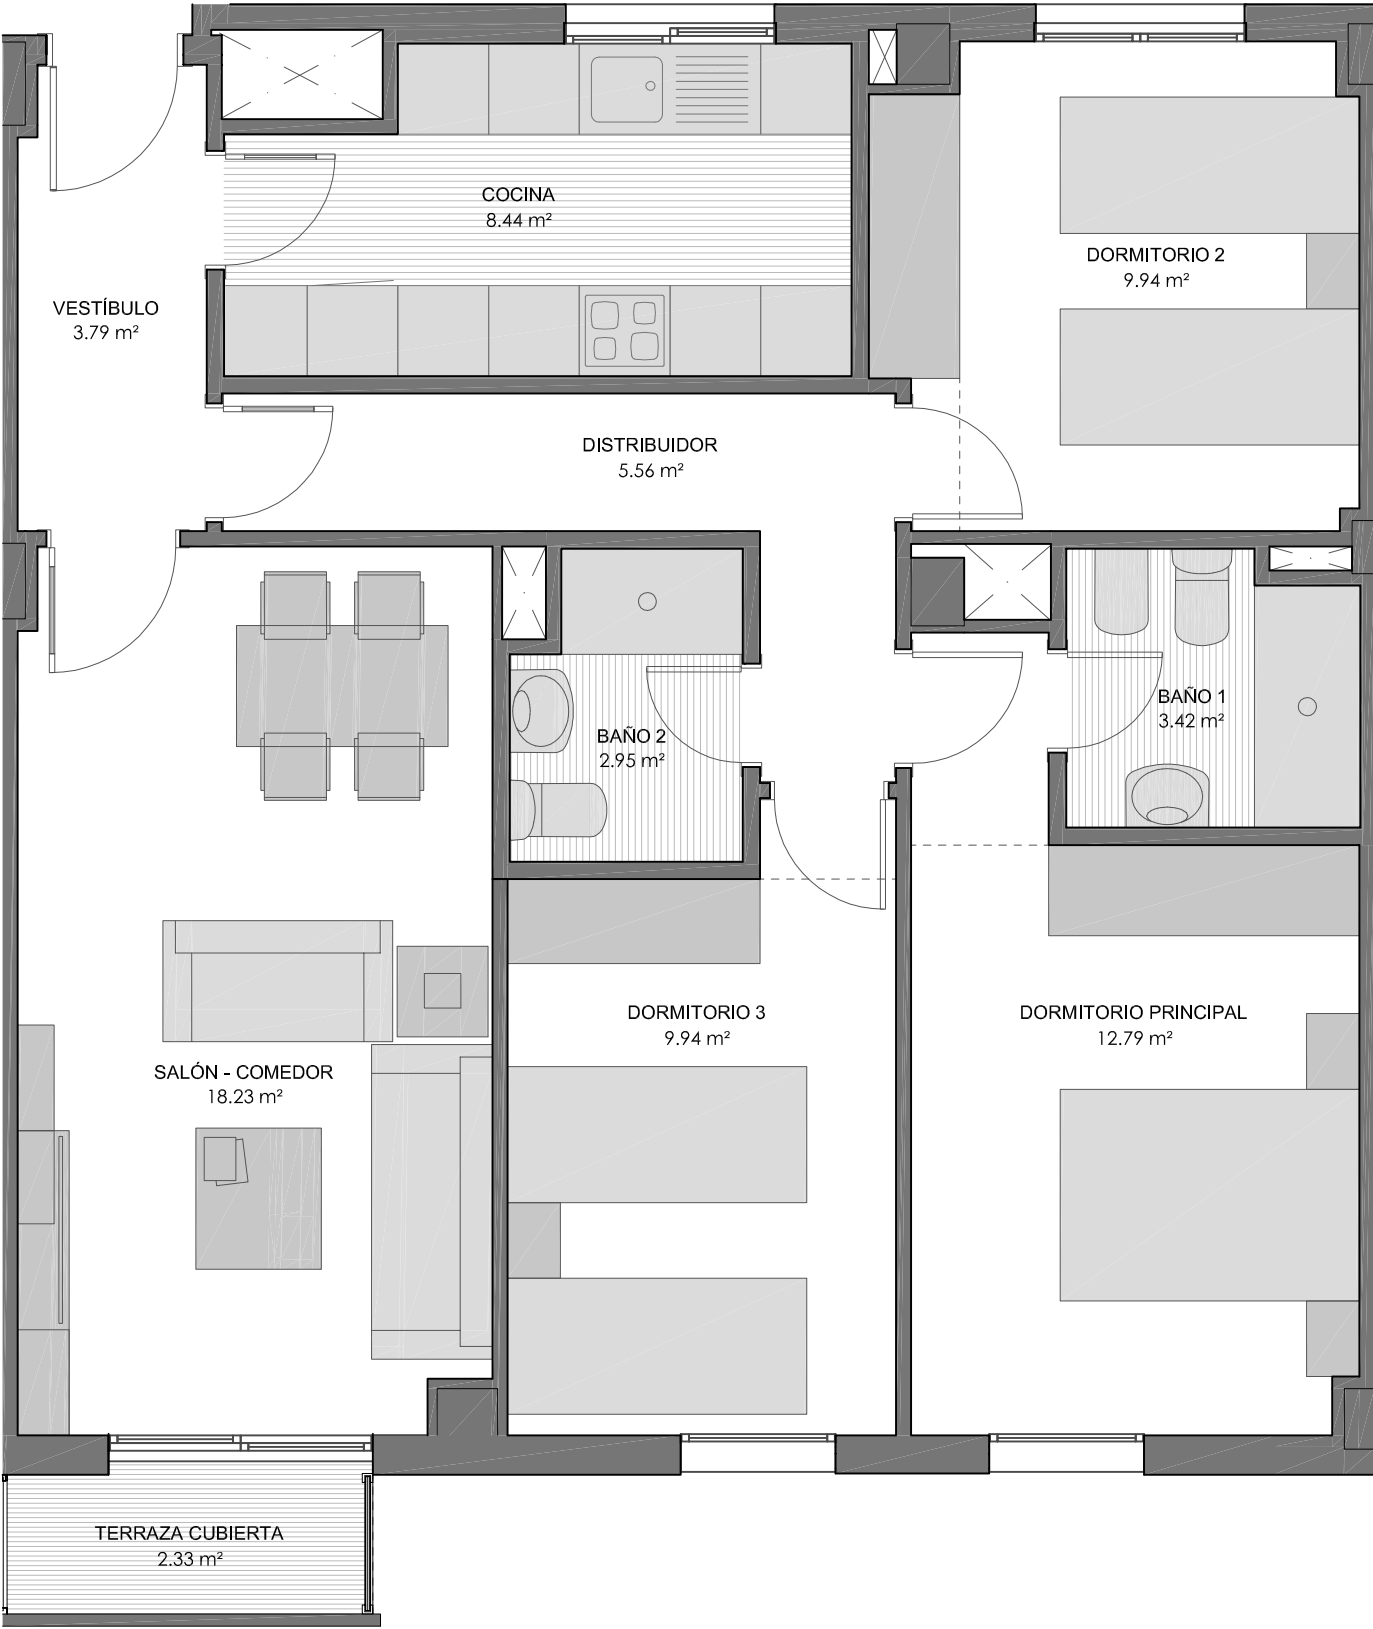

ESCALA 1:50

VIMCORSA

VIVIENDAS MUNICIPALES DE CÓRDOBA S. A.

RESIDENCIAL

SAN JERÓNIMO I

AYUNTAMIENTO DE CÓRDOBA

PROMOCIÓN DE 104 V.P.O.  
(ZONA HIPERCOR)

Calle Escritora Alejandra Pizarnik

Calle Diputado Ignacio Gallego

Calle Escritora Silvia Ocampo

Norte

|           |         |                     |          |                    |          |                     |         |
|-----------|---------|---------------------|----------|--------------------|----------|---------------------|---------|
| PORTAL:   | 2       | Nº DE DORMITORIOS:  | 3        | COCHERA Nº:        | 40       | TRASTERO Nº:        | 34      |
| PLANTA:   | TERCERA | SUP. UTIL VIVIENDA: | 75.94 m² | SUP. UTIL COCHERA: | 31.09 m² | SUP. UTIL TRASTERO: | 4.46 m² |
| VIVIENDA: | 1       |                     |          |                    |          |                     |         |