


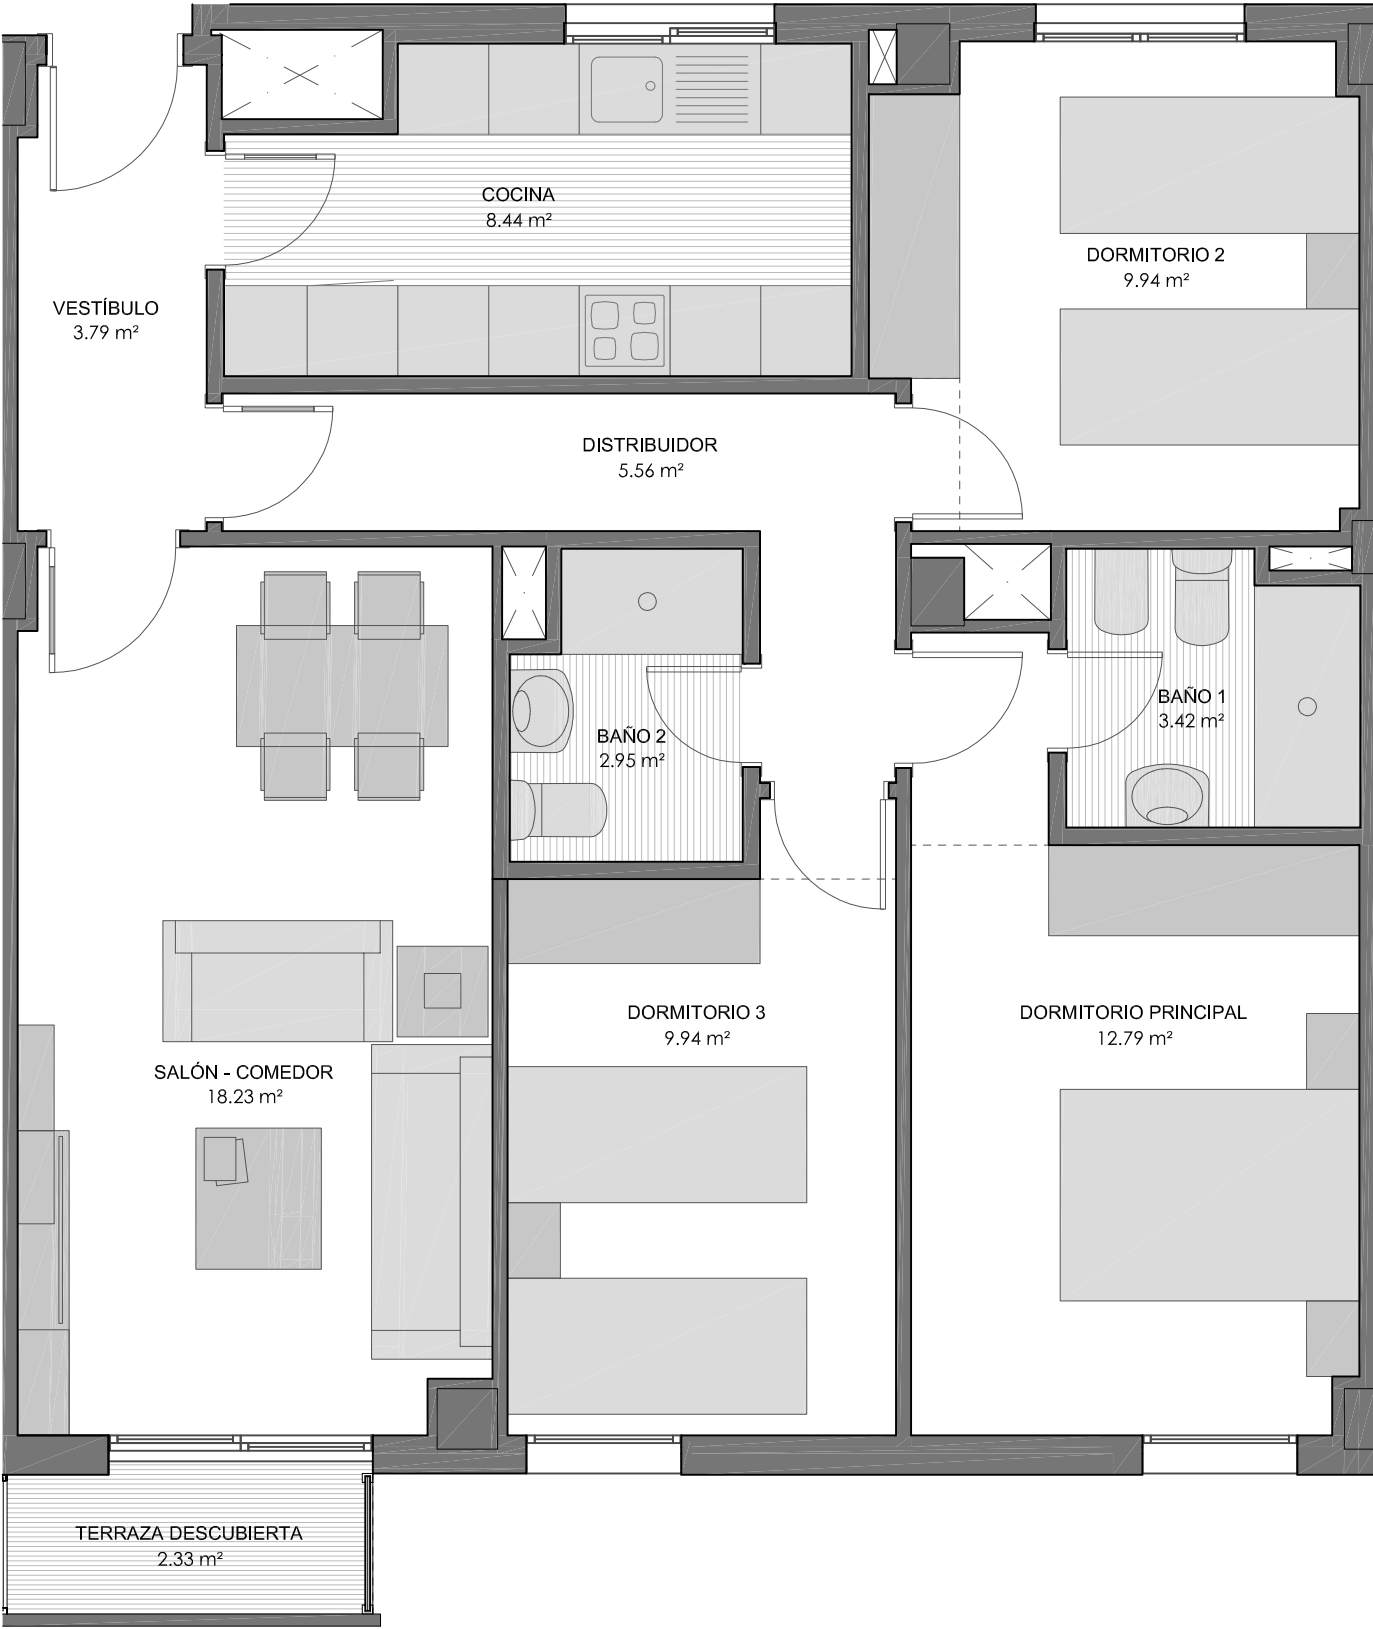

ESCALA 1:50

VIMCORSA

VIVIENDAS MUNICIPALES DE CÓRDOBA S. A.

RESIDENCIAL
SAN JERÓNIMO I

AYUNTAMIENTO
DE CÓRDOBA

PROMOCIÓN DE 104 V.P.O.
(ZONA HIPERCOR)

Calle Escritora Alejandra Pizarnik

Calle Diputado Ignacio Gallego

Calle Escritora Silvia Ocampo

Norte

PORTAL:	2	Nº DE DORMITORIOS:	COCHERA Nº:	TRASTERO Nº:
PLANTA:	QUINTA	3	22	18
VIVIENDA:	1	SUP. UTIL VIVIENDA:	SUP. UTIL COCHERA:	SUP. UTIL TRASTERO:
		75.06 m²	31.09 m²	4.46 m²