


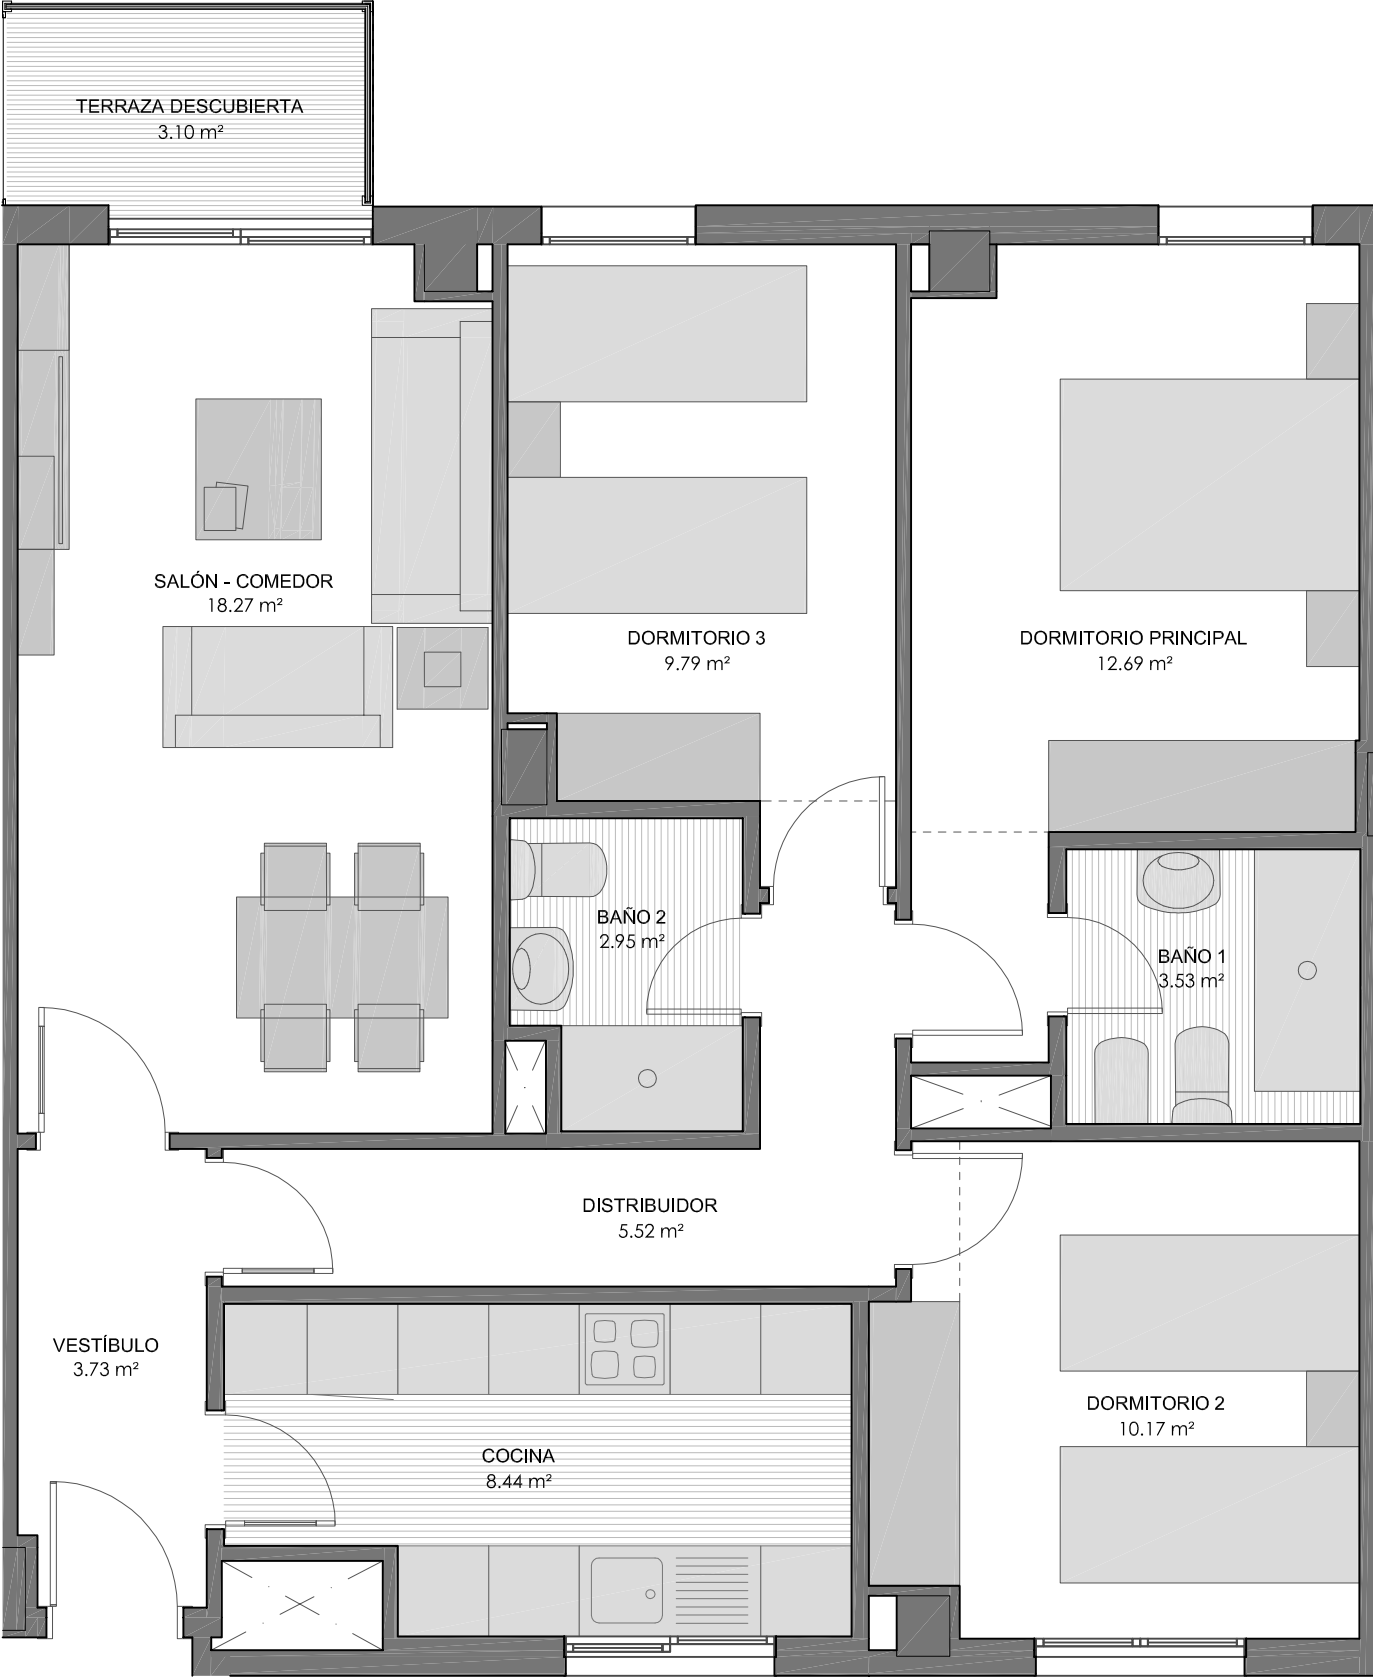

ESCALA 1:50

VIMCORSA

VIVIENDAS MUNICIPALES DE CÓRDOBA S. A.

AYUNTAMIENTO DE CÓRDOBA

RESIDENCIAL

SAN JERÓNIMO I

PROMOCIÓN DE 104 V.P.O.

(ZONA HIPERCOR)

Calle Escritora Alejandra Pizarnik

Calle Diputado Ignacio Gallego

Calle Escritora Silvia Ocampo

Norte

PORTAL: 2

PLANTA: QUINTA

VIVIENDA: 4

Nº DE DORMITORIOS: 3

SUP. UTIL VIVIENDA: 75.10 m²

COCHERA Nº: 5

SUP. UTIL COCHERA: 31.09 m²

TRASTERO Nº: 37

SUP. UTIL TRASTERO: 4.19 m²