


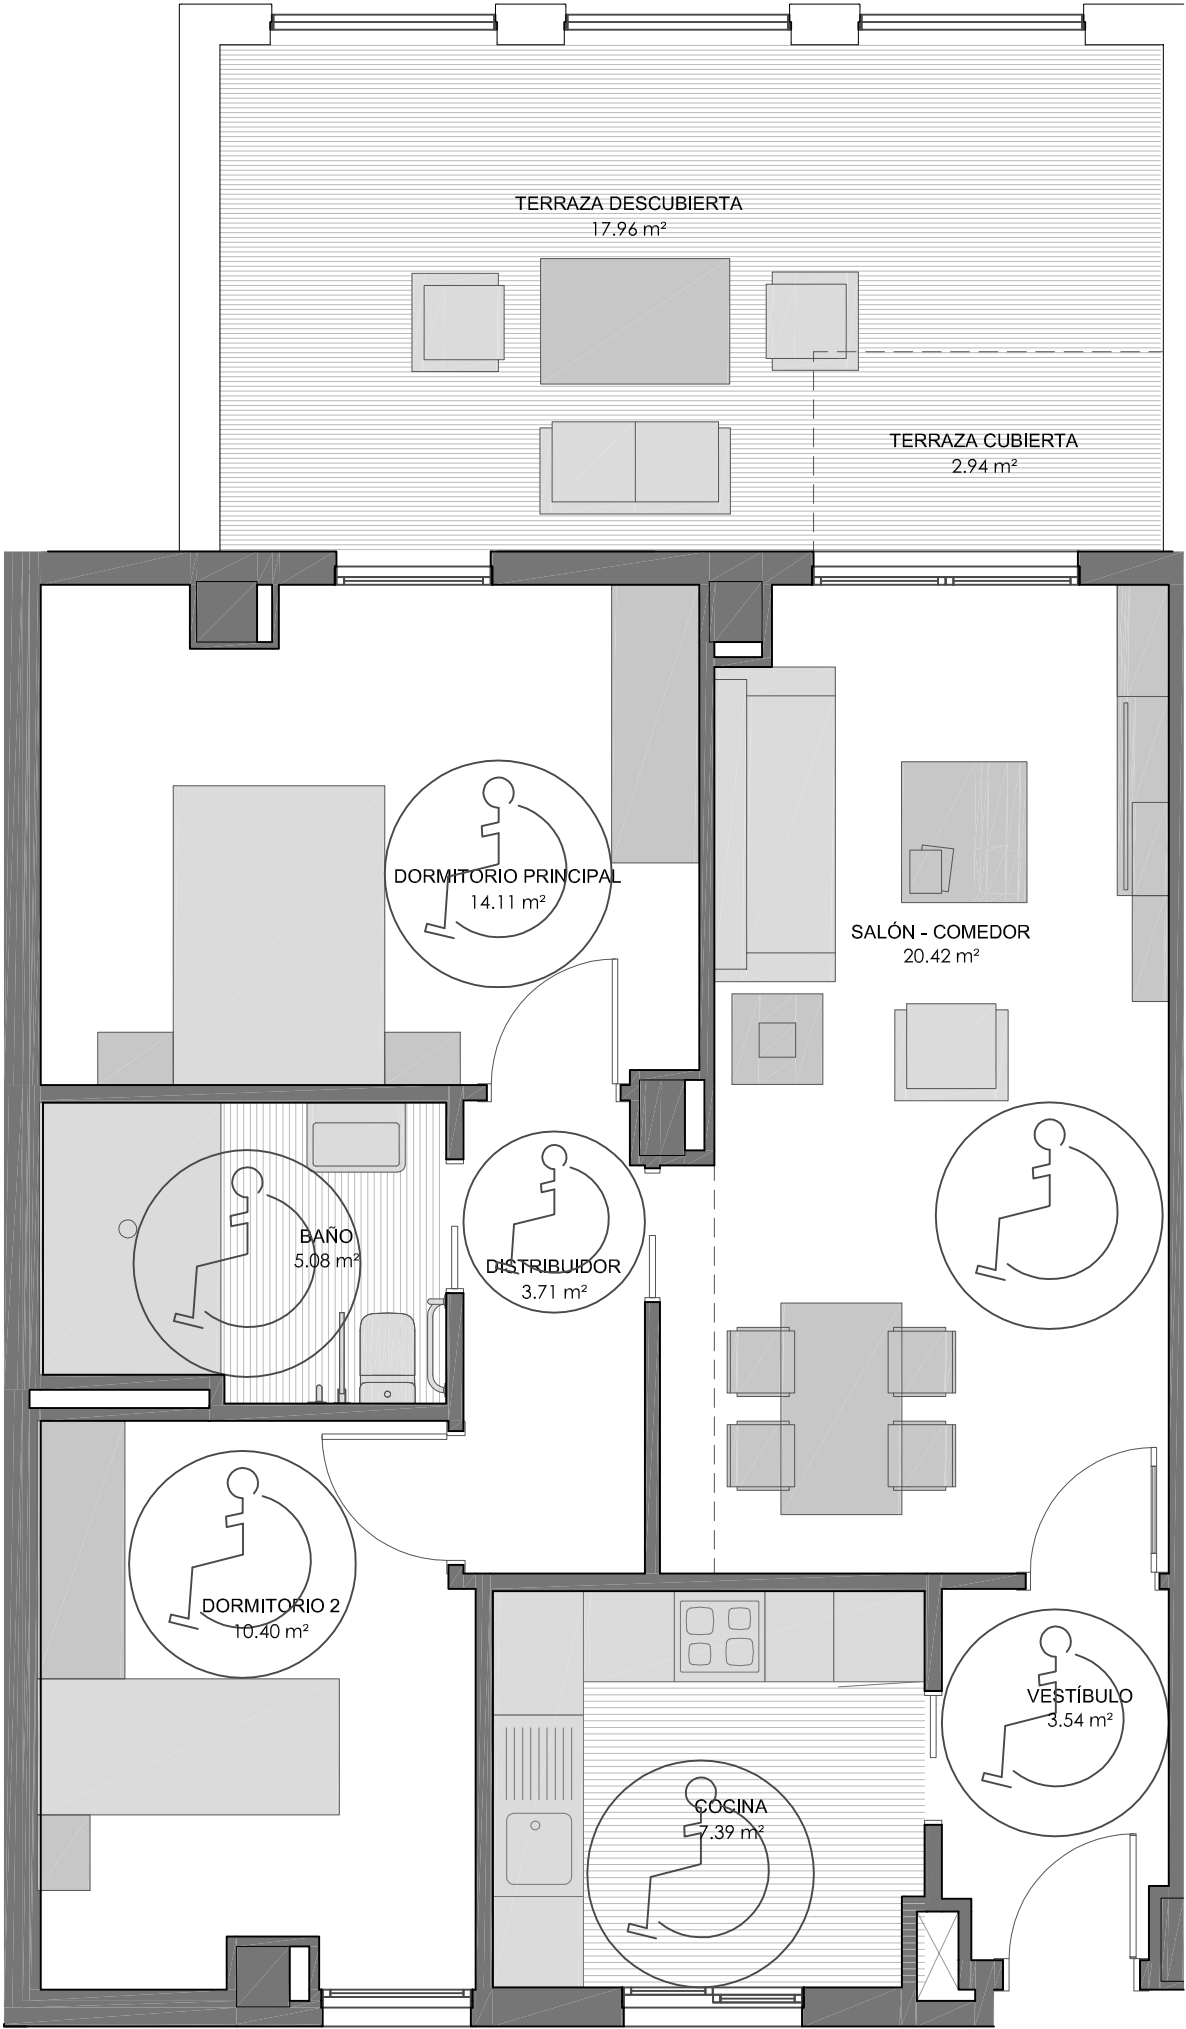

ESCALA 1:50

VIMCORSA

VIVIENDAS MUNICIPALES DE CÓRDOBA S. A.

RESIDENCIAL
SAN JERÓNIMO I

PROMOCIÓN DE 104 V.P.O.
(ZONA HIPERCOR)

Calle Escritora Alejandra Pizarnik

Calle Diputado Ignacio Gallego

Calle Escritora Silvia Ocampo

PORTAL:	3	Nº DE DORMITORIOS:	2	COCHERA Nº:	34	TRASTERO Nº:	45
PLANTA:	BAJA	SUP. UTIL VIVIENDA:	66.12 m²	SUP. UTIL COCHERA:	31.09 m²	SUP. UTIL TRASTERO:	4.48 m²
VIVIENDA:	1 (MIN)						