


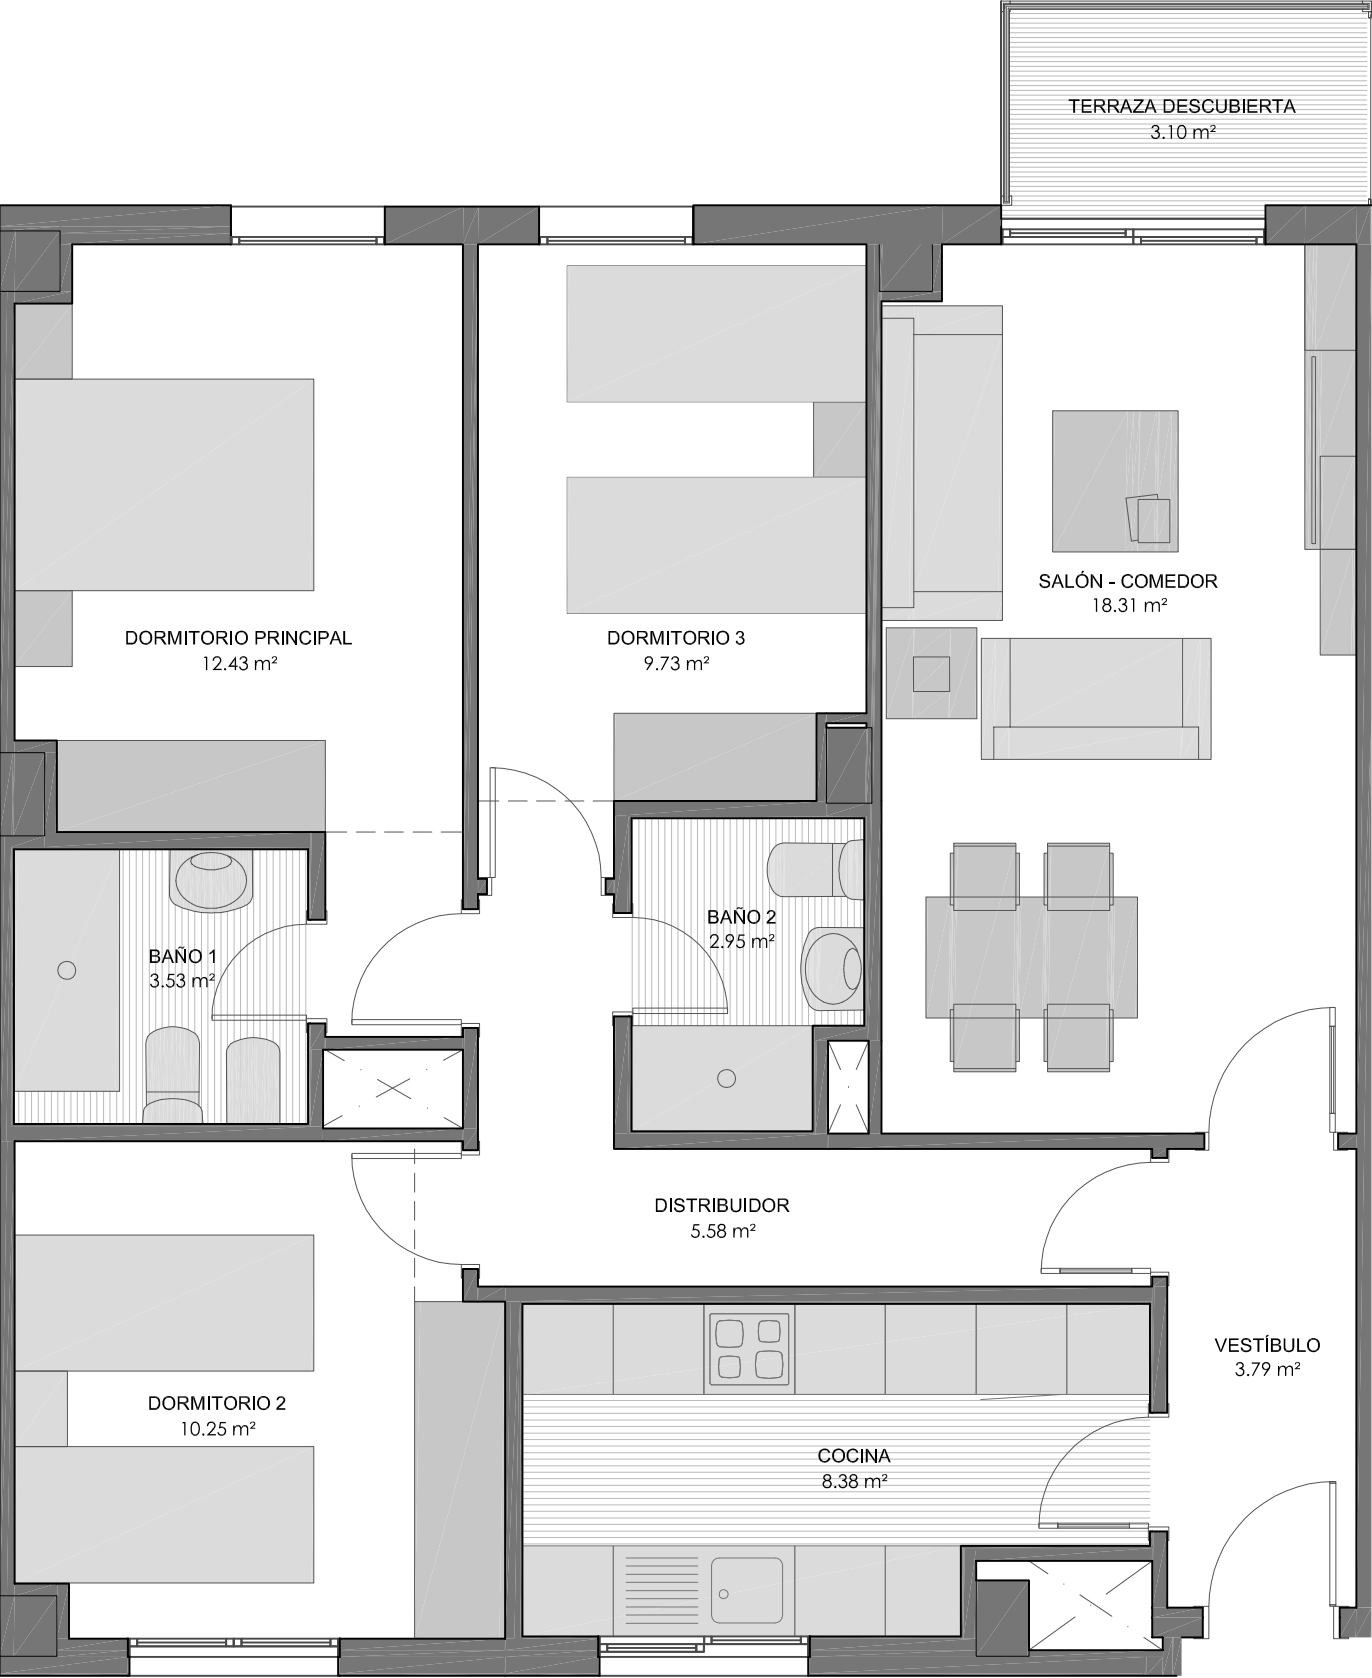

ESCALA 1:50

VIMCORSA

VIVIENDAS MUNICIPALES DE CÓRDOBA S. A.

AYUNTAMIENTO DE CÓRDOBA

PROMOCIÓN DE 104 V.P.O.

(ZONA HIPERCOR)

Calle Escritora Alejandra Pizarnik

Calle Diputado Ignacio Gallego

Calle Escritora Silvia Ocampo

Norte

PORTAL:	4	Nº DE DORMITORIOS:	3	COCHERA Nº:	32	TRASTERO Nº:	28
PLANTA:	QUINTA	SUP. UTIL VIVIENDA:	74.95 m²	SUP. UTIL COCHERA:	31.09 m²	SUP. UTIL TRASTERO:	4.48 m²
VIVIENDA:	3						