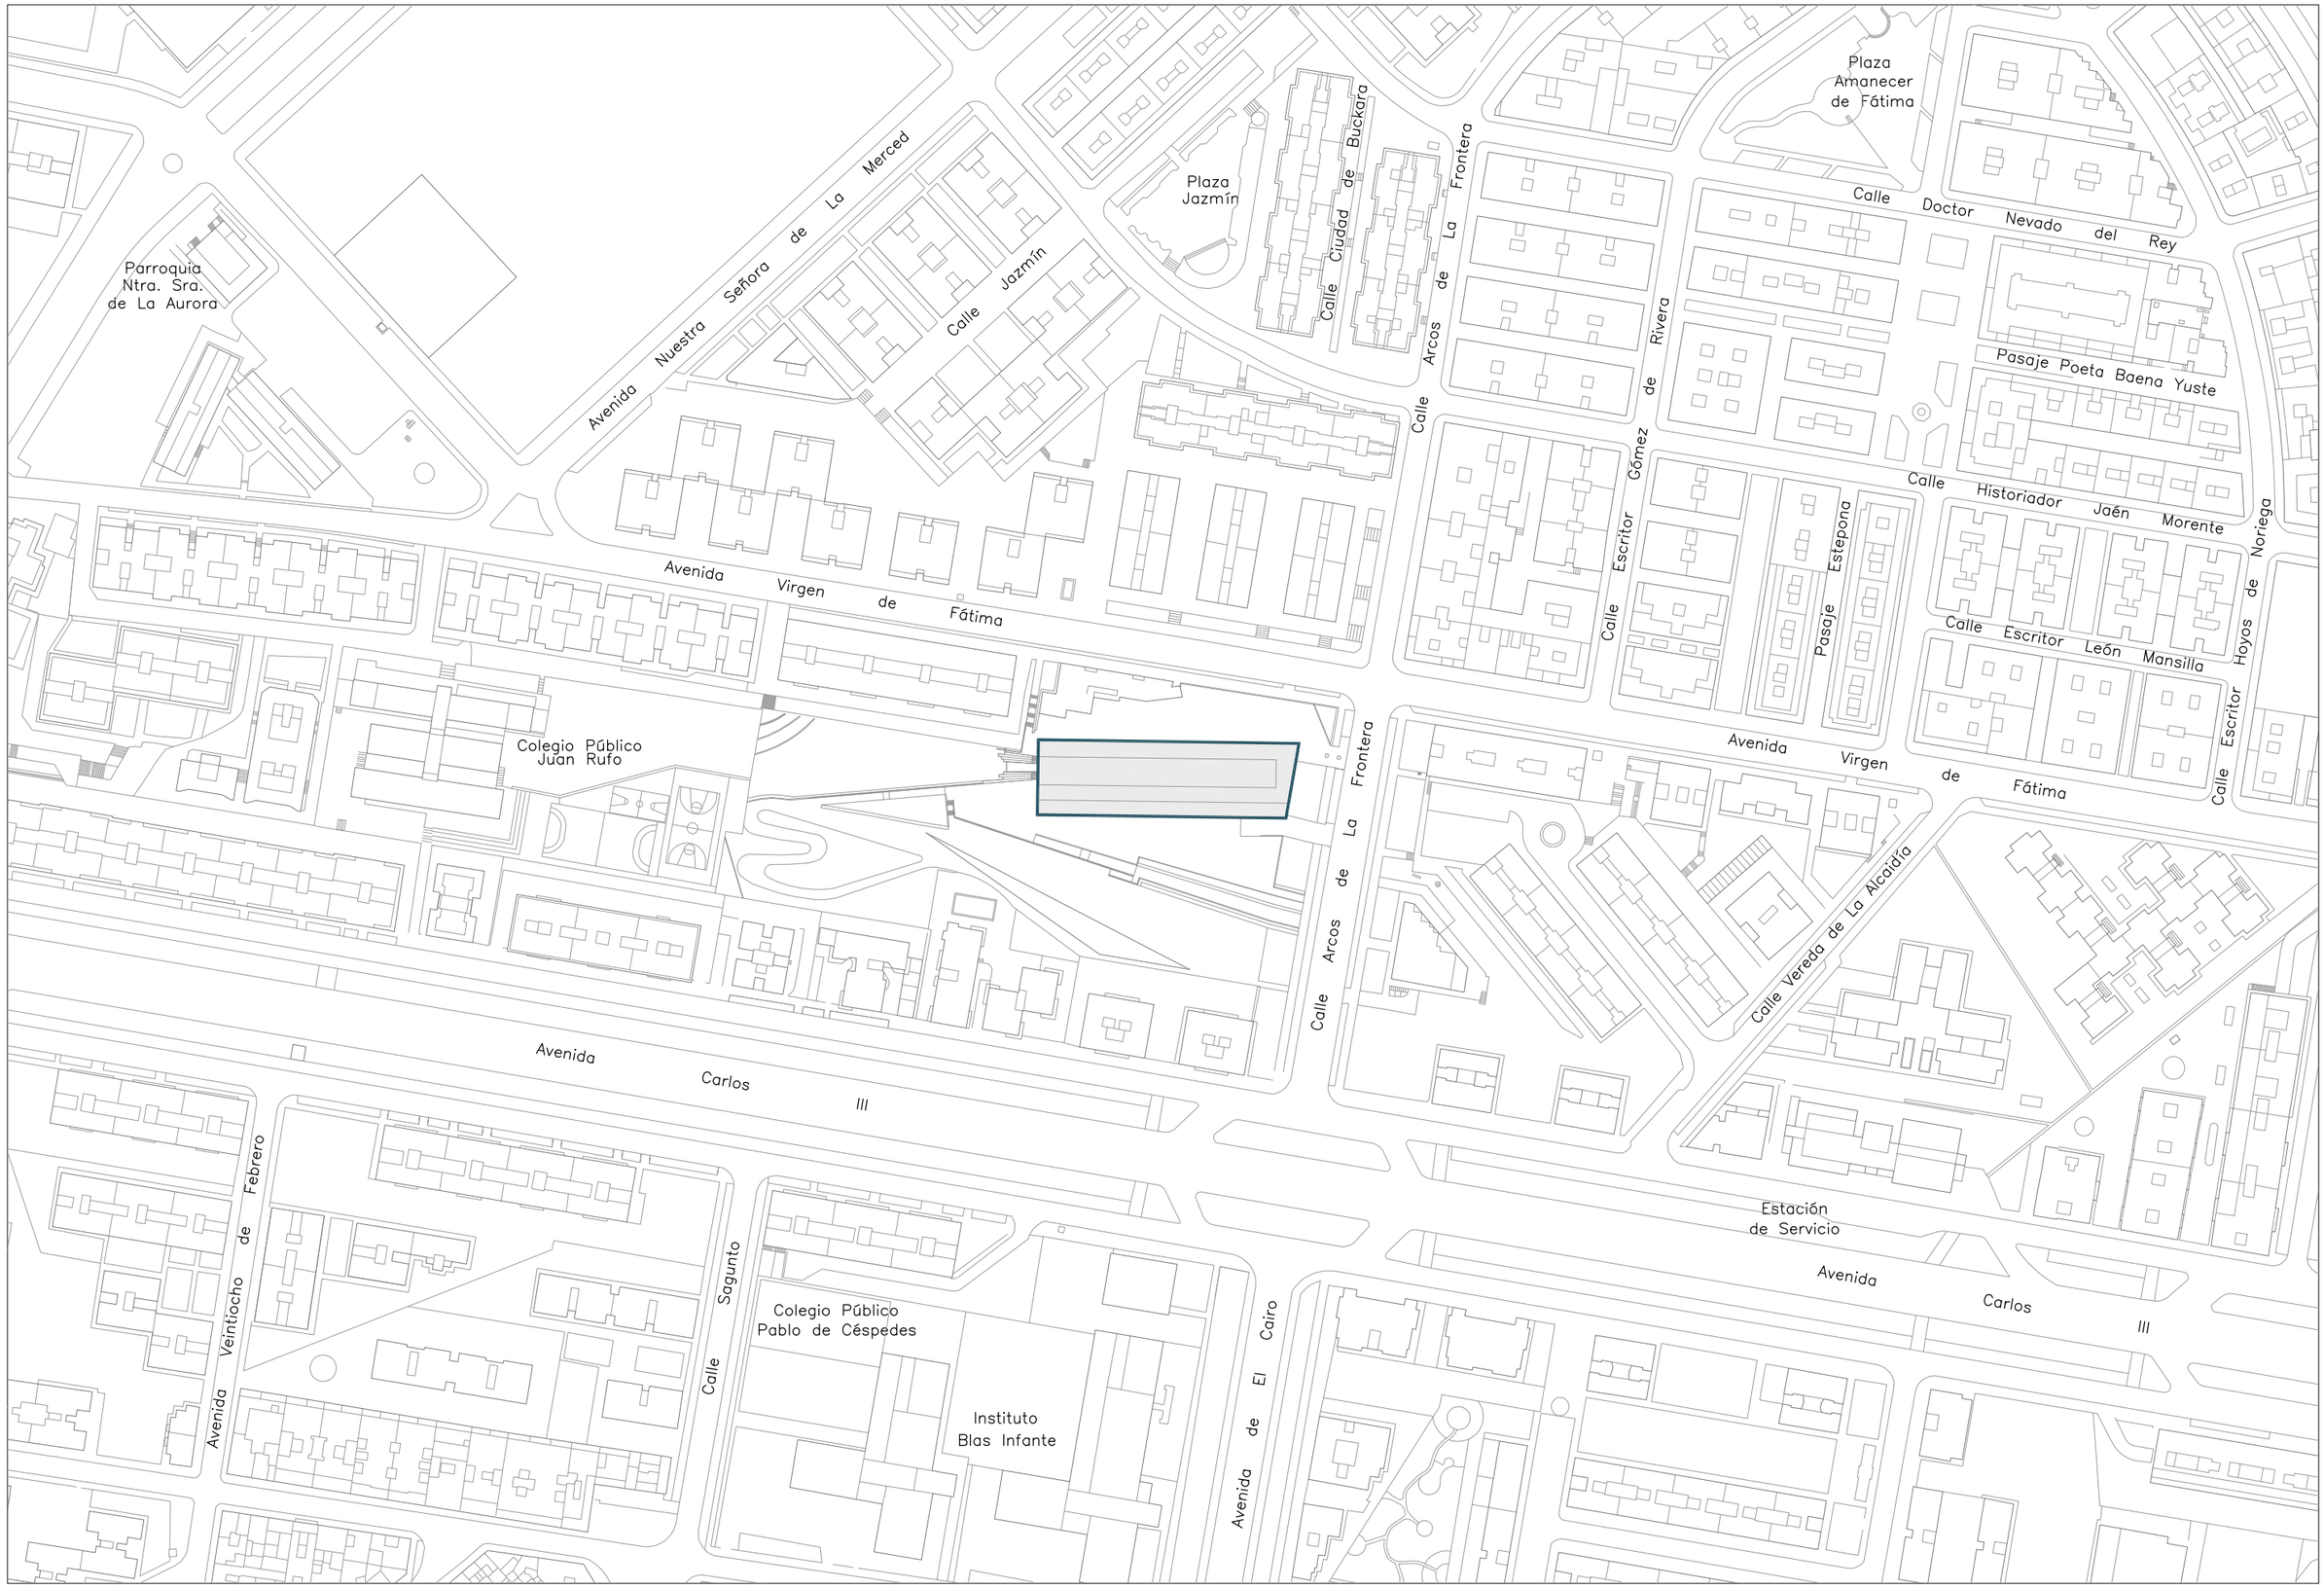

vimcorsa viviendas municipales de córdoba

208 PLAZAS DE APARCAMIENTO EN CALLE ARCOS DE LA FRONTERA
SITUACIÓN

ESCALA 1:2.000