


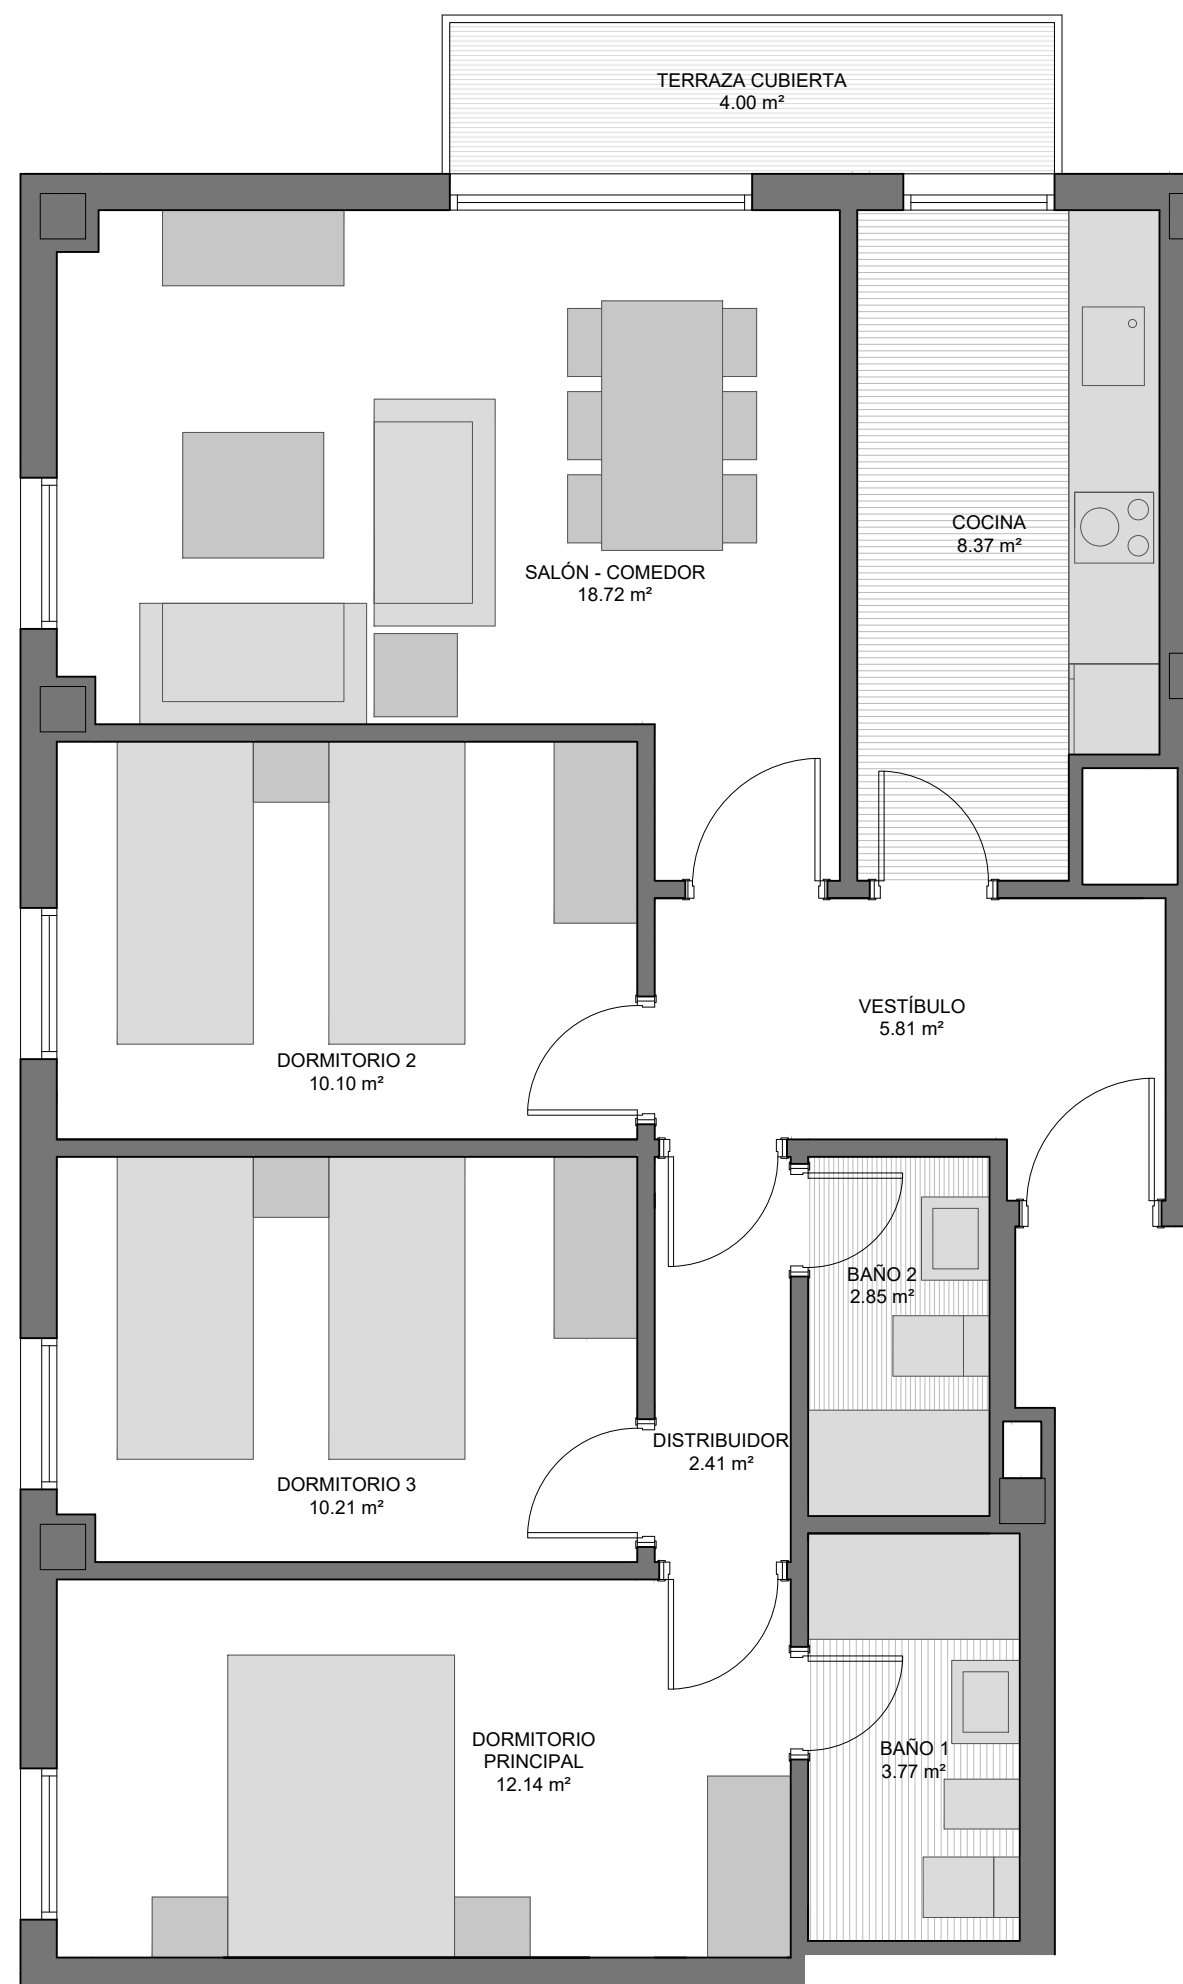

ESCALA 1:50


# VIMCORSA

VIVIENDAS MUNICIPALES DE CÓRDOBA S. A.



## RESIDENCIAL SAN JERÓNIMO II

PROMOCIÓN DE 104 V.P.O.  
(ZONA HIPERCOR)

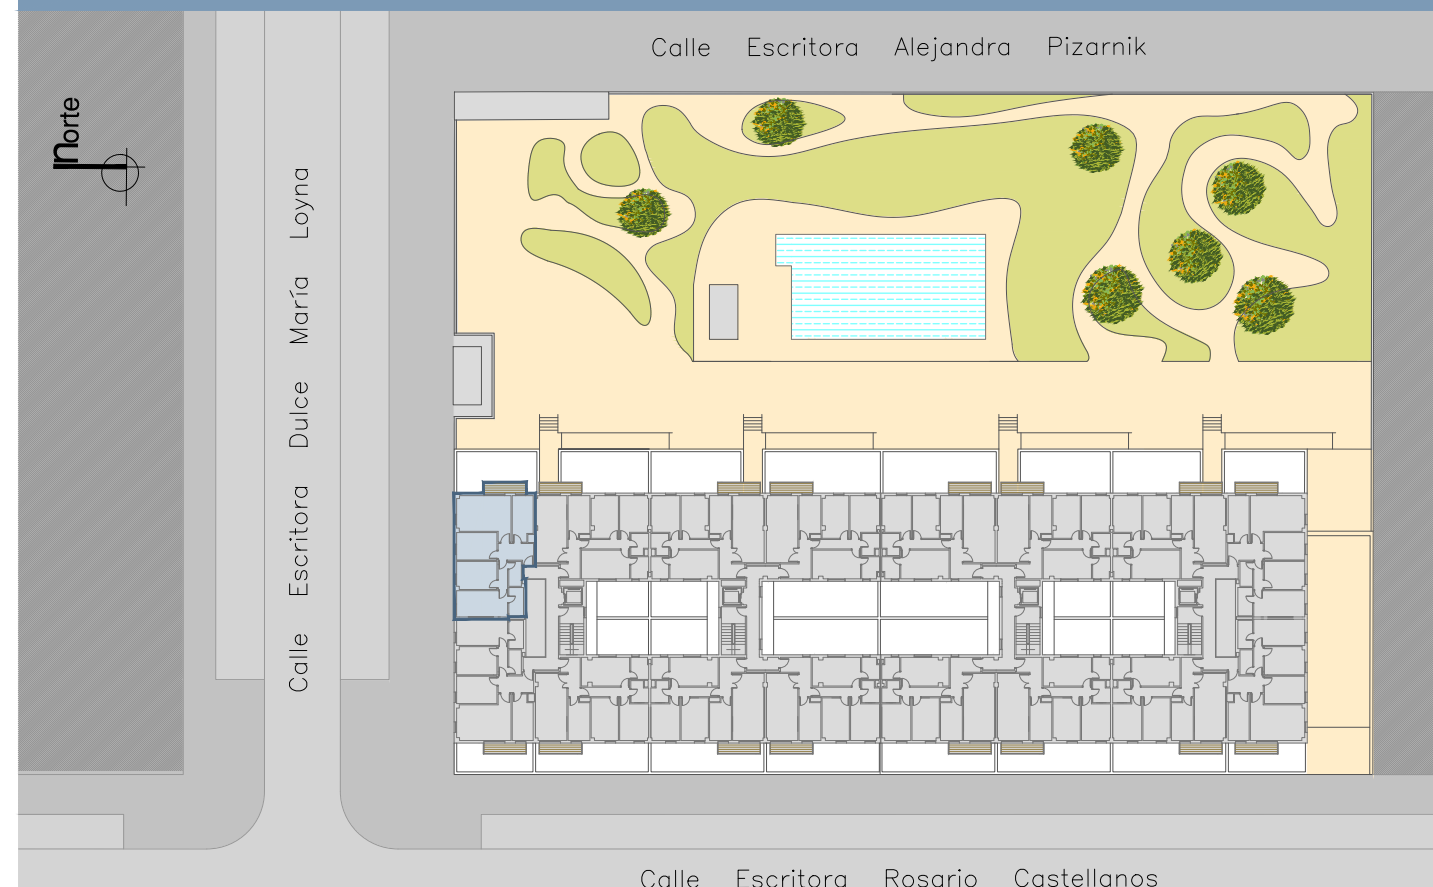

PORTAL:

1

PLANTA:

**PRIMERA**

VIVIENDA:

3

Nº DE DORMITORIOS:

3

SUP. UTIL VIVIENDA:

**76.38 m²**

COCHERA Nº:

**32**

SUP. UTIL COCHERA:

**31.13 m²**

TRASTERO Nº:

**31**

SUP. UTIL TRASTERO:

**5.85 m²**