


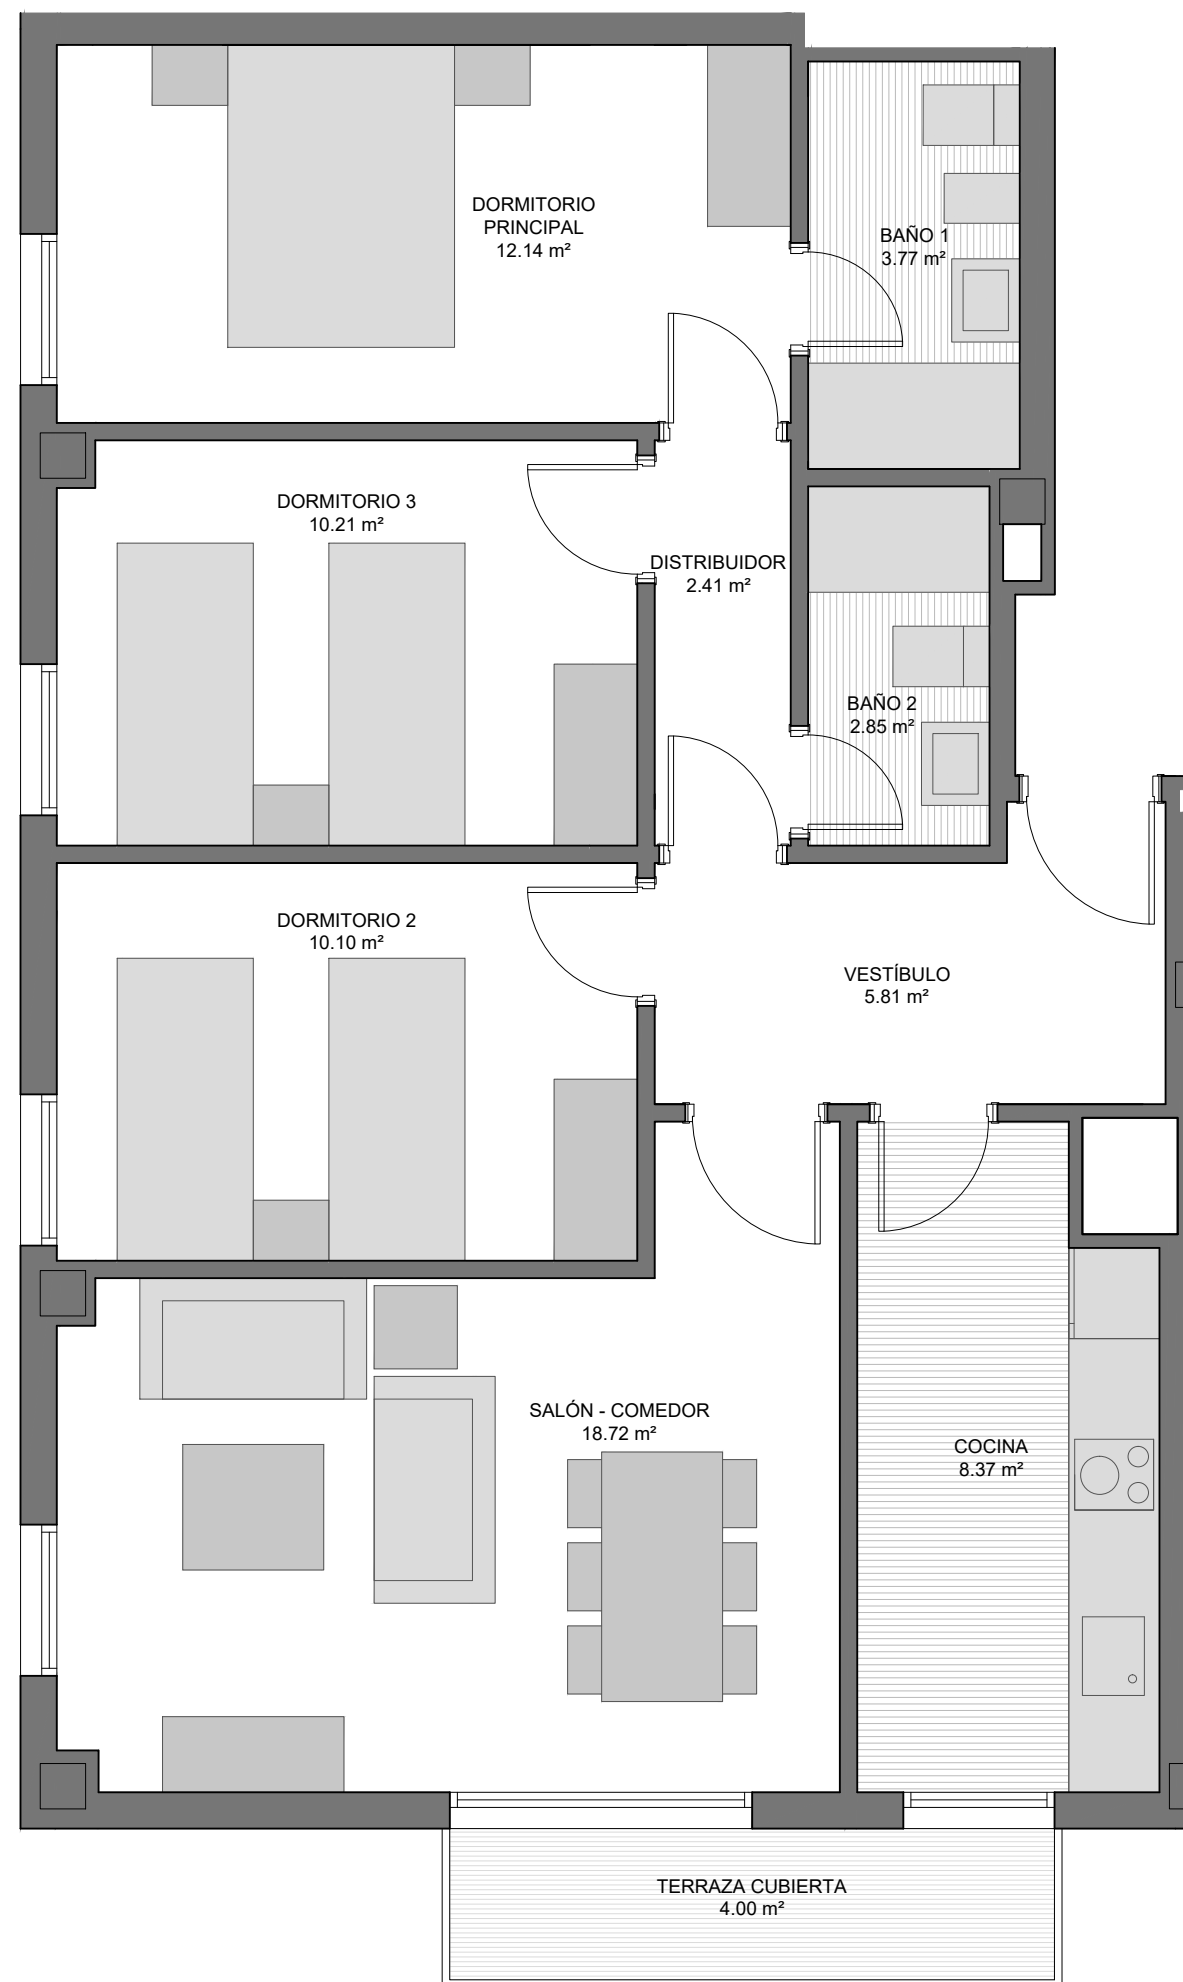

ESCALA 1:50

VIVIENDAS MUNICIPALES DE CORDOBA S. A.

AYUNTAMIENTO
DE CORDOBA

RESIDENCIAL SAN JERÓNIMO II

PROMOCIÓN DE 104 V.P.O.
(ZONA HIPERCOR)

Norte

Calle Escritora Loyna

Calle Escritora María Dulce

Calle Escritora Alejandra Pizarnik

Calle Escritora Rosario Castellanos

PORTAL:	1	Nº DE DORMITORIOS:	COCHERA Nº:	TRASTERO Nº:
PLANTA:	TERCERA	3	84	82
VIVIENDA:	2	SUP. UTIL VIVIENDA:	SUP. UTIL COCHERA:	SUP. UTIL TRASTERO:
		76.38 m²	31.13 m²	5.85 m²