


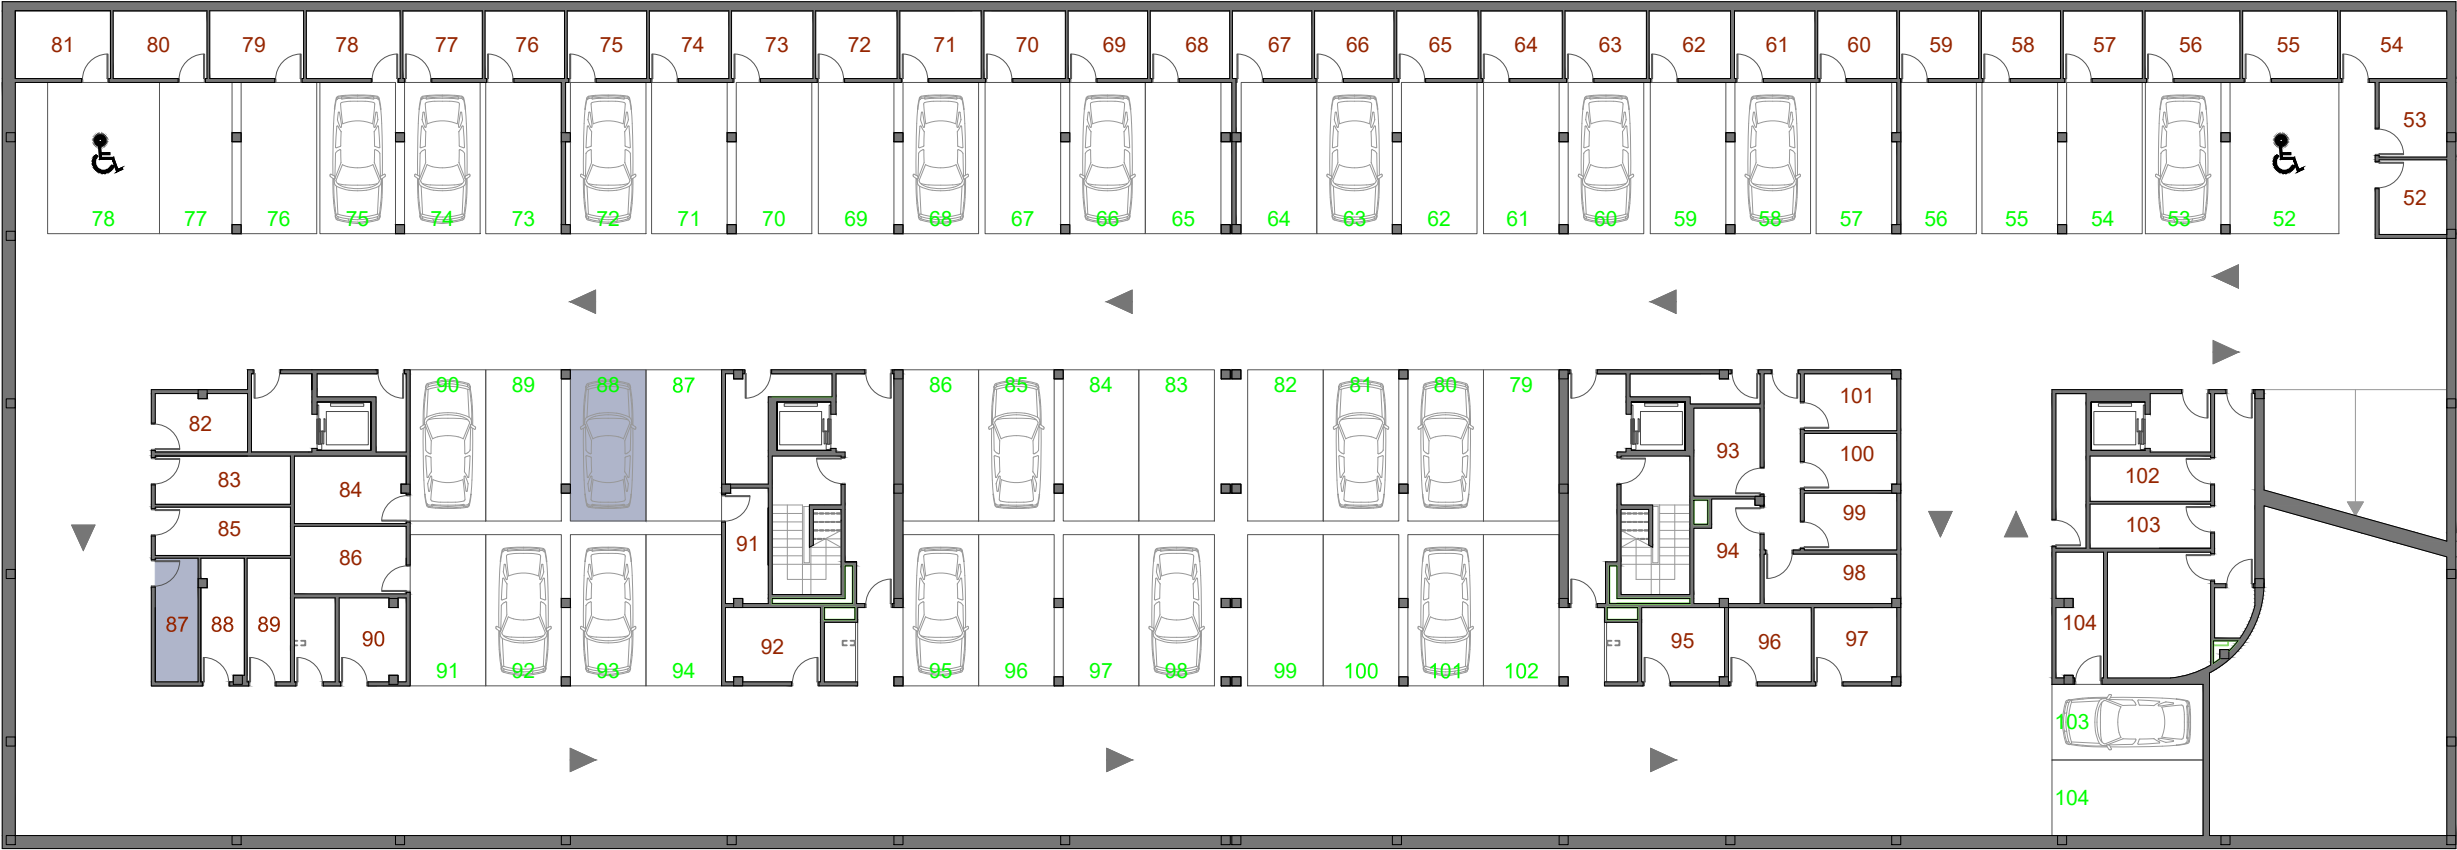

ESCALA 1:250 SÓTANO 2

VIMCORSA

VIVIENDAS MUNICIPALES DE CÓRDOBA S. A.

RESIDENCIAL

SAN JERÓNIMO II



AYUNTAMIENTO  
DE CÓRDOBA

PROMOCIÓN DE 104 V.P.O.  
(ZONA HIPERCOR)

|           |        |                     |                    |                     |
|-----------|--------|---------------------|--------------------|---------------------|
| PORTAL:   | 1      | Nº DE DORMITORIOS:  | COCHERA Nº:        | TRASTERO Nº:        |
| PLANTA:   | CUARTA | 3                   | 88                 | 87                  |
| VIVIENDA: | 1      | SUP. UTIL VIVIENDA: | SUP. UTIL COCHERA: | SUP. UTIL TRASTERO: |
|           |        | 78.06 m²            | 31.13 m²           | 5.80 m²             |