


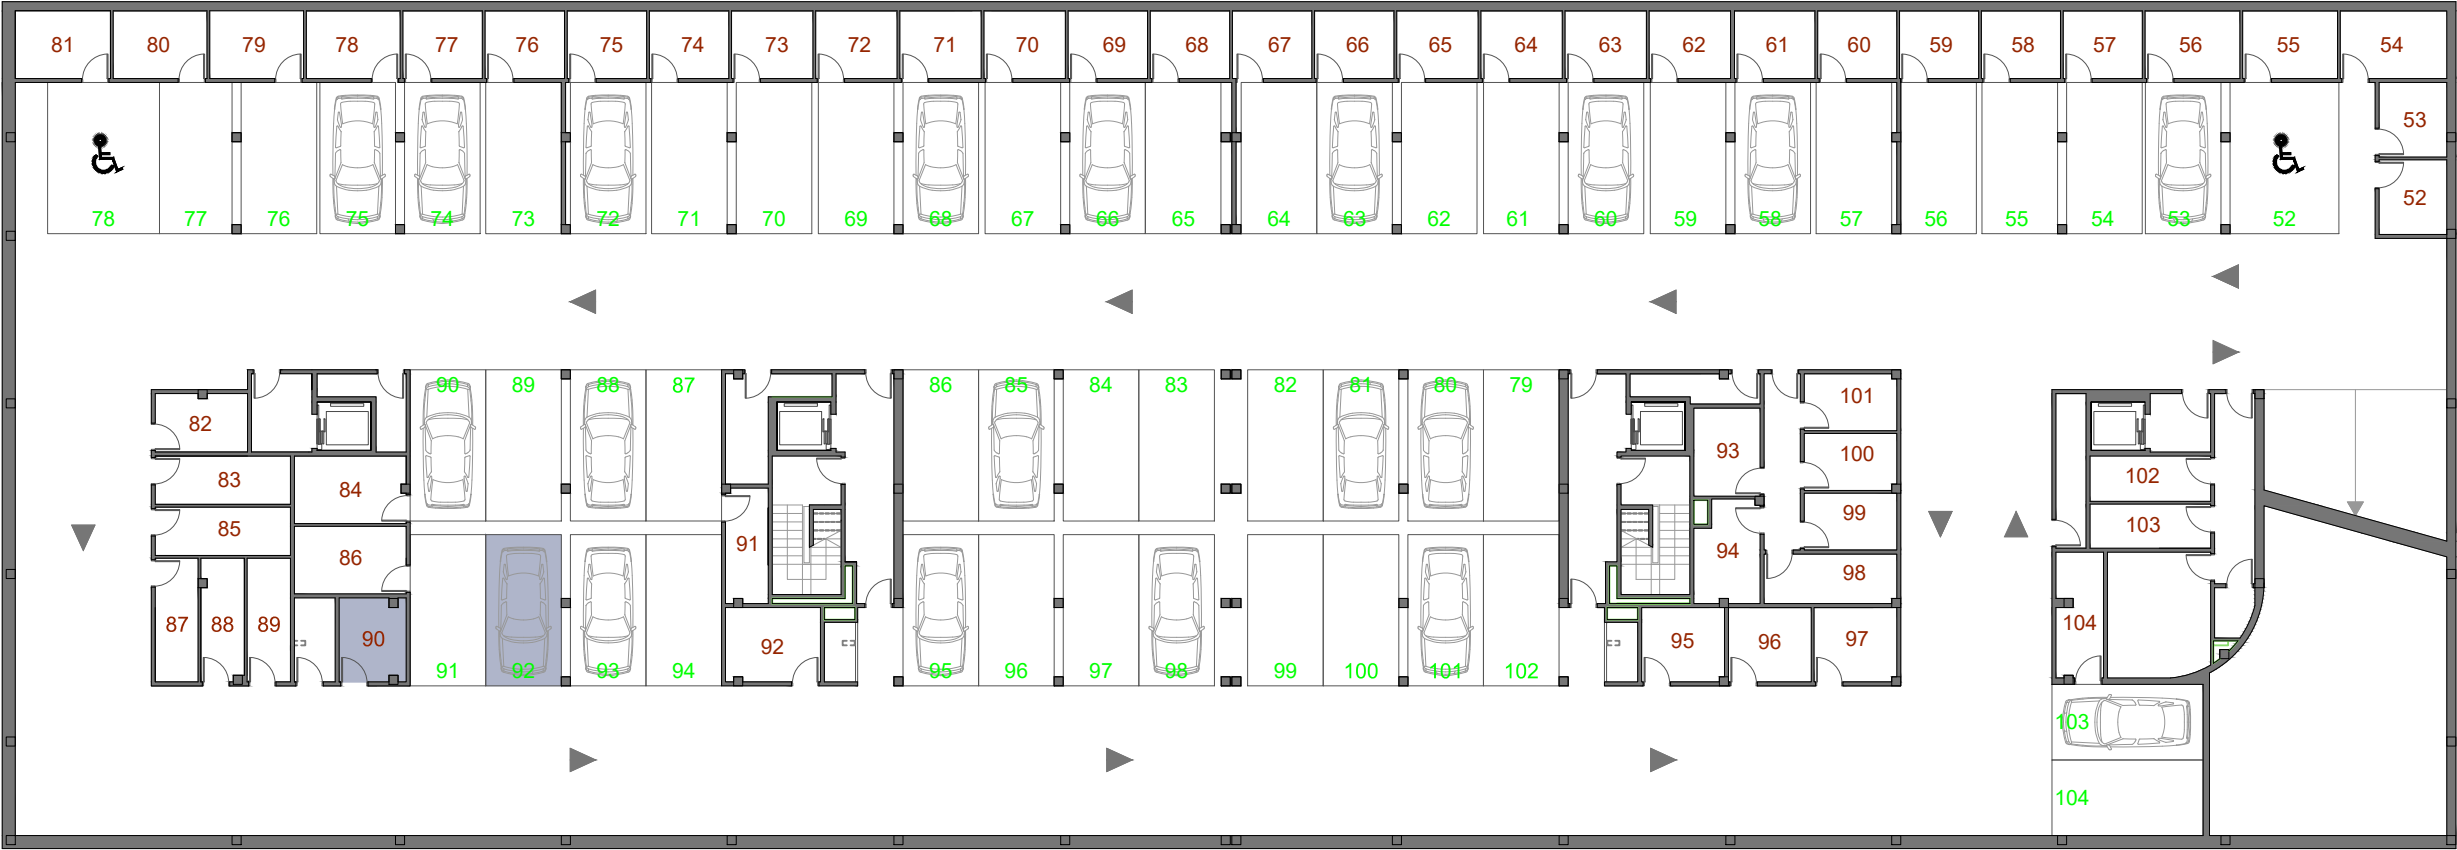

ESCALA 1:250 SÓTANO 2

VIMCORSA

VIVIENDAS MUNICIPALES DE CÓRDOBA S. A.

RESIDENCIAL

SAN JERÓNIMO II



AYUNTAMIENTO
DE CÓRDOBA

PROMOCIÓN DE 104 V.P.O.
(ZONA HIPERCOR)

PORTAL:	1	Nº DE DORMITORIOS:	3	COCHERA Nº:	92	TRASTERO Nº:	90
PLANTA:	QUINTA	SUP. UTIL VIVIENDA:	78.06 m²	SUP. UTIL COCHERA:	31.13 m²	SUP. UTIL TRASTERO:	6.00 m²
VIVIENDA:	1						