


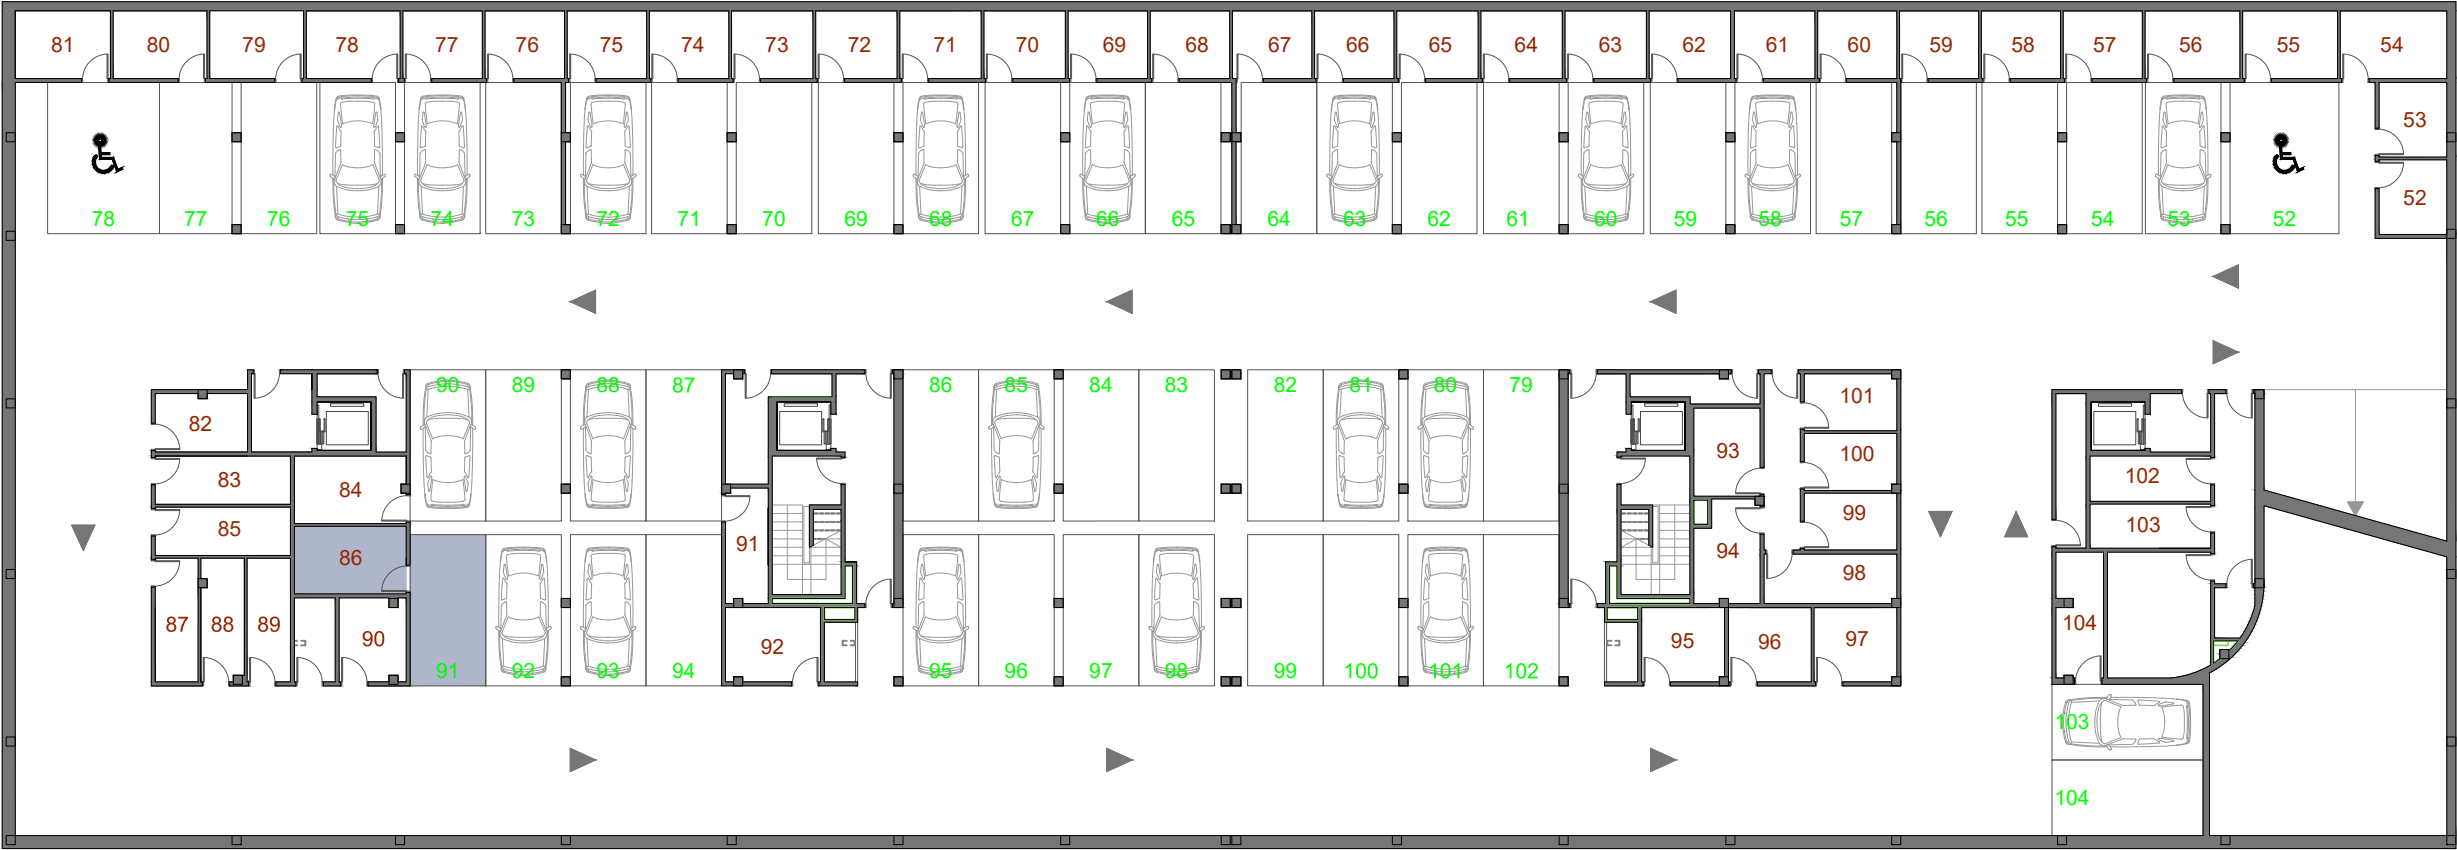

ESCALA 1:250 SÓTANO 2

VIMCORSA

VIVIENDAS MUNICIPALES DE CÓRDOBA S. A.

RESIDENCIAL

SAN JERÓNIMO II



AYUNTAMIENTO
DE CÓRDOBA

PROMOCIÓN DE 104 V.P.O.
(ZONA HIPERCOR)

PORTAL:	1	Nº DE DORMITORIOS:	COCHERA Nº:	TRASTERO Nº:
PLANTA:	QUINTA	3	91	86
VIVIENDA:	2	SUP. UTIL VIVIENDA:	SUP. UTIL COCHERA:	SUP. UTIL TRASTERO:
		76.38 m²	31.13 m²	8.26 m²