


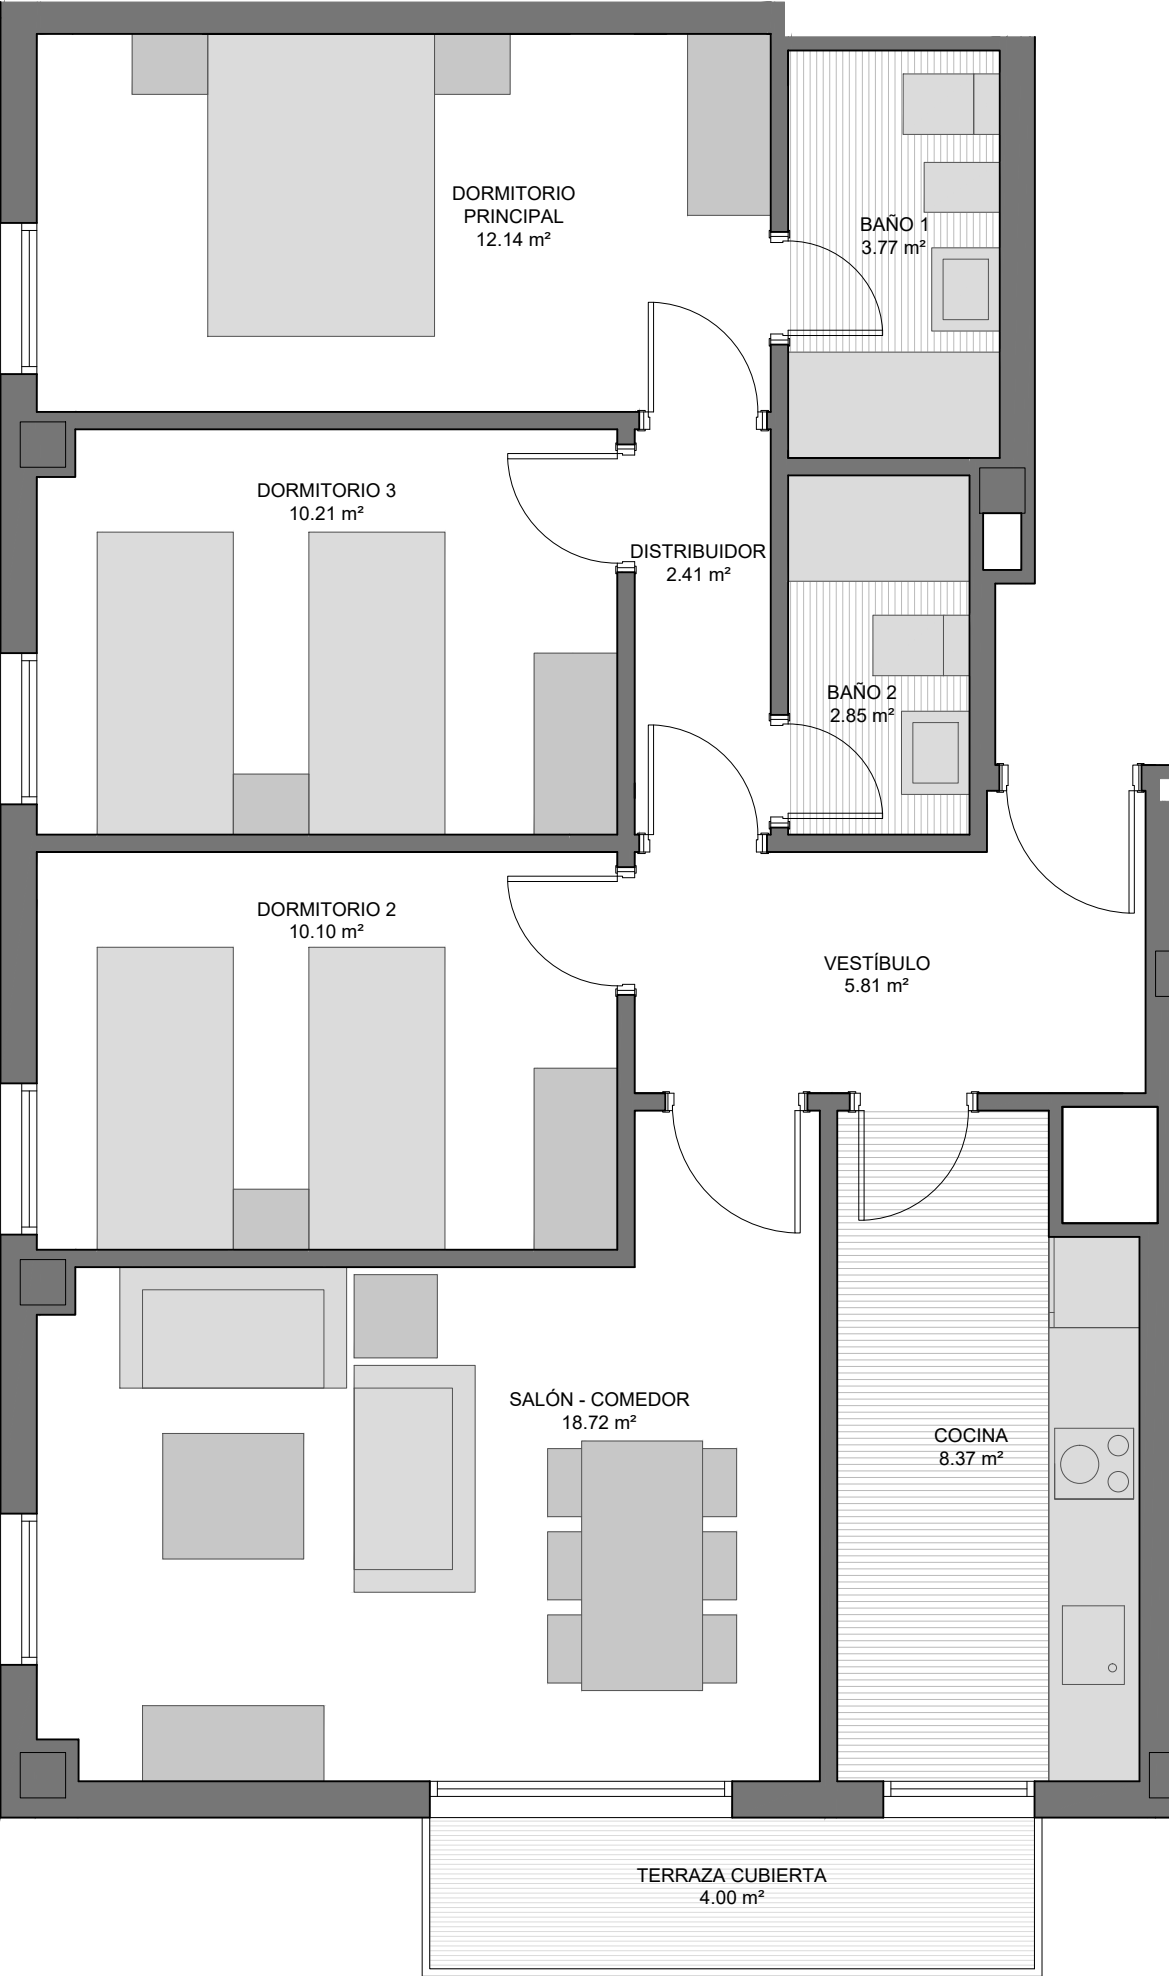

ESCALA 1:50

VIMCORSAA

VIVIENDAS MUNICIPALES DE CORDOBA S. A.

AYUNTAMIENTO DE CORDOBA

RESIDENCIAL

SAN JERÓNIMO II

PROMOCIÓN DE 104 V.P.O.
(ZONA HIPERCOR)

Norte

Calle Escritora Alejandra Pizarnik

Calle Escritora Dulce María Loyna

Calle Escritora Rosario Castellanos

PORTAL:1

PLANTA:QUINTA

VIVIENDA:2

Nº DE DORMITORIOS:3

SUP. UTIL VIVIENDA:76.38 m²

COCHERA Nº:91

SUP. UTIL COCHERA:31.13 m²

TRASTERO Nº:86

SUP. UTIL TRASTERO:8.26 m²