


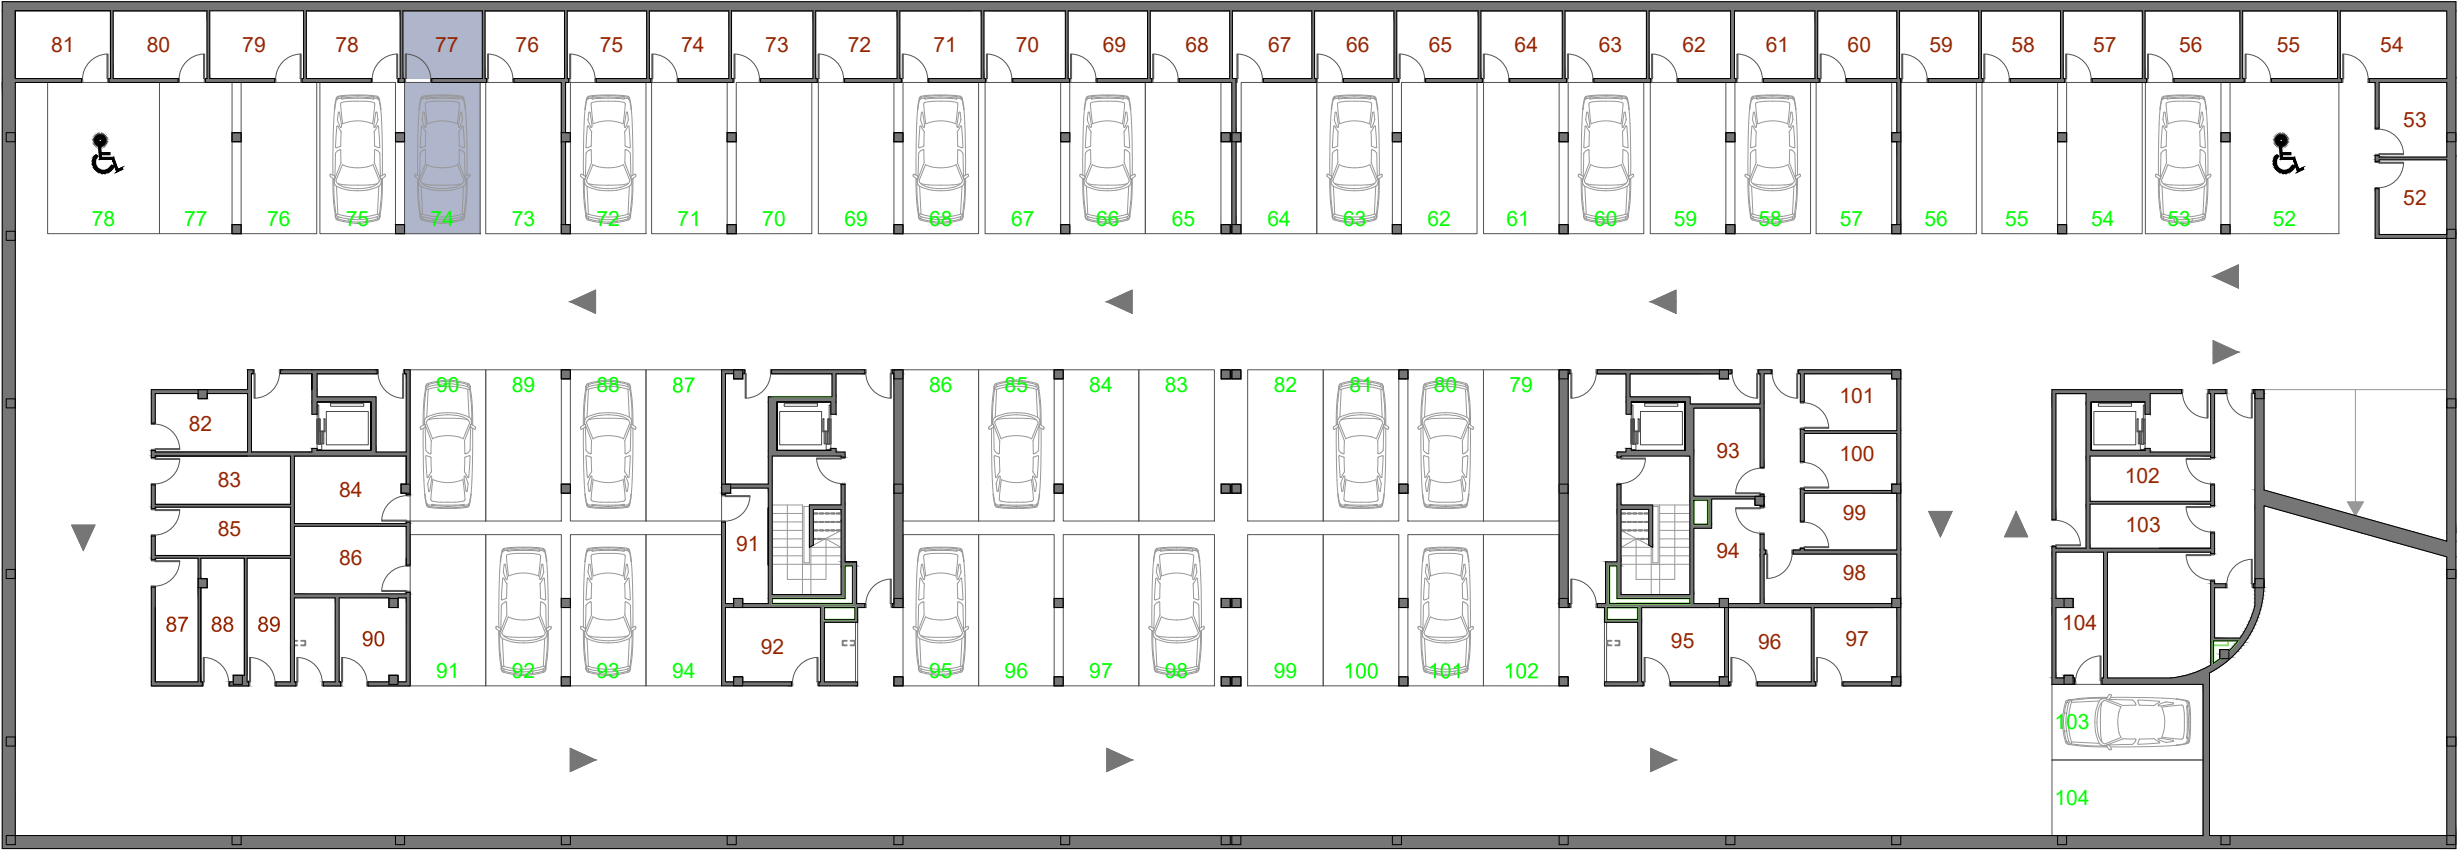

ESCALA 1:250 SÓTANO 2

VIMCORSA

VIVIENDAS MUNICIPALES DE CÓRDOBA S. A.

RESIDENCIAL

SAN JERÓNIMO II



AYUNTAMIENTO
DE CÓRDOBA

PROMOCIÓN DE 104 V.P.O.
(ZONA HIPERCOR)

PORTAL:	1	Nº DE DORMITORIOS:	COCHERA Nº:	TRASTERO Nº:
PLANTA:	QUINTA	3	74	77
VIVIENDA:	3	SUP. UTIL VIVIENDA: 74.38 m ²	SUP. UTIL COCHERA: 31.13 m ²	SUP. UTIL TRASTERO: 5.89 m ²