


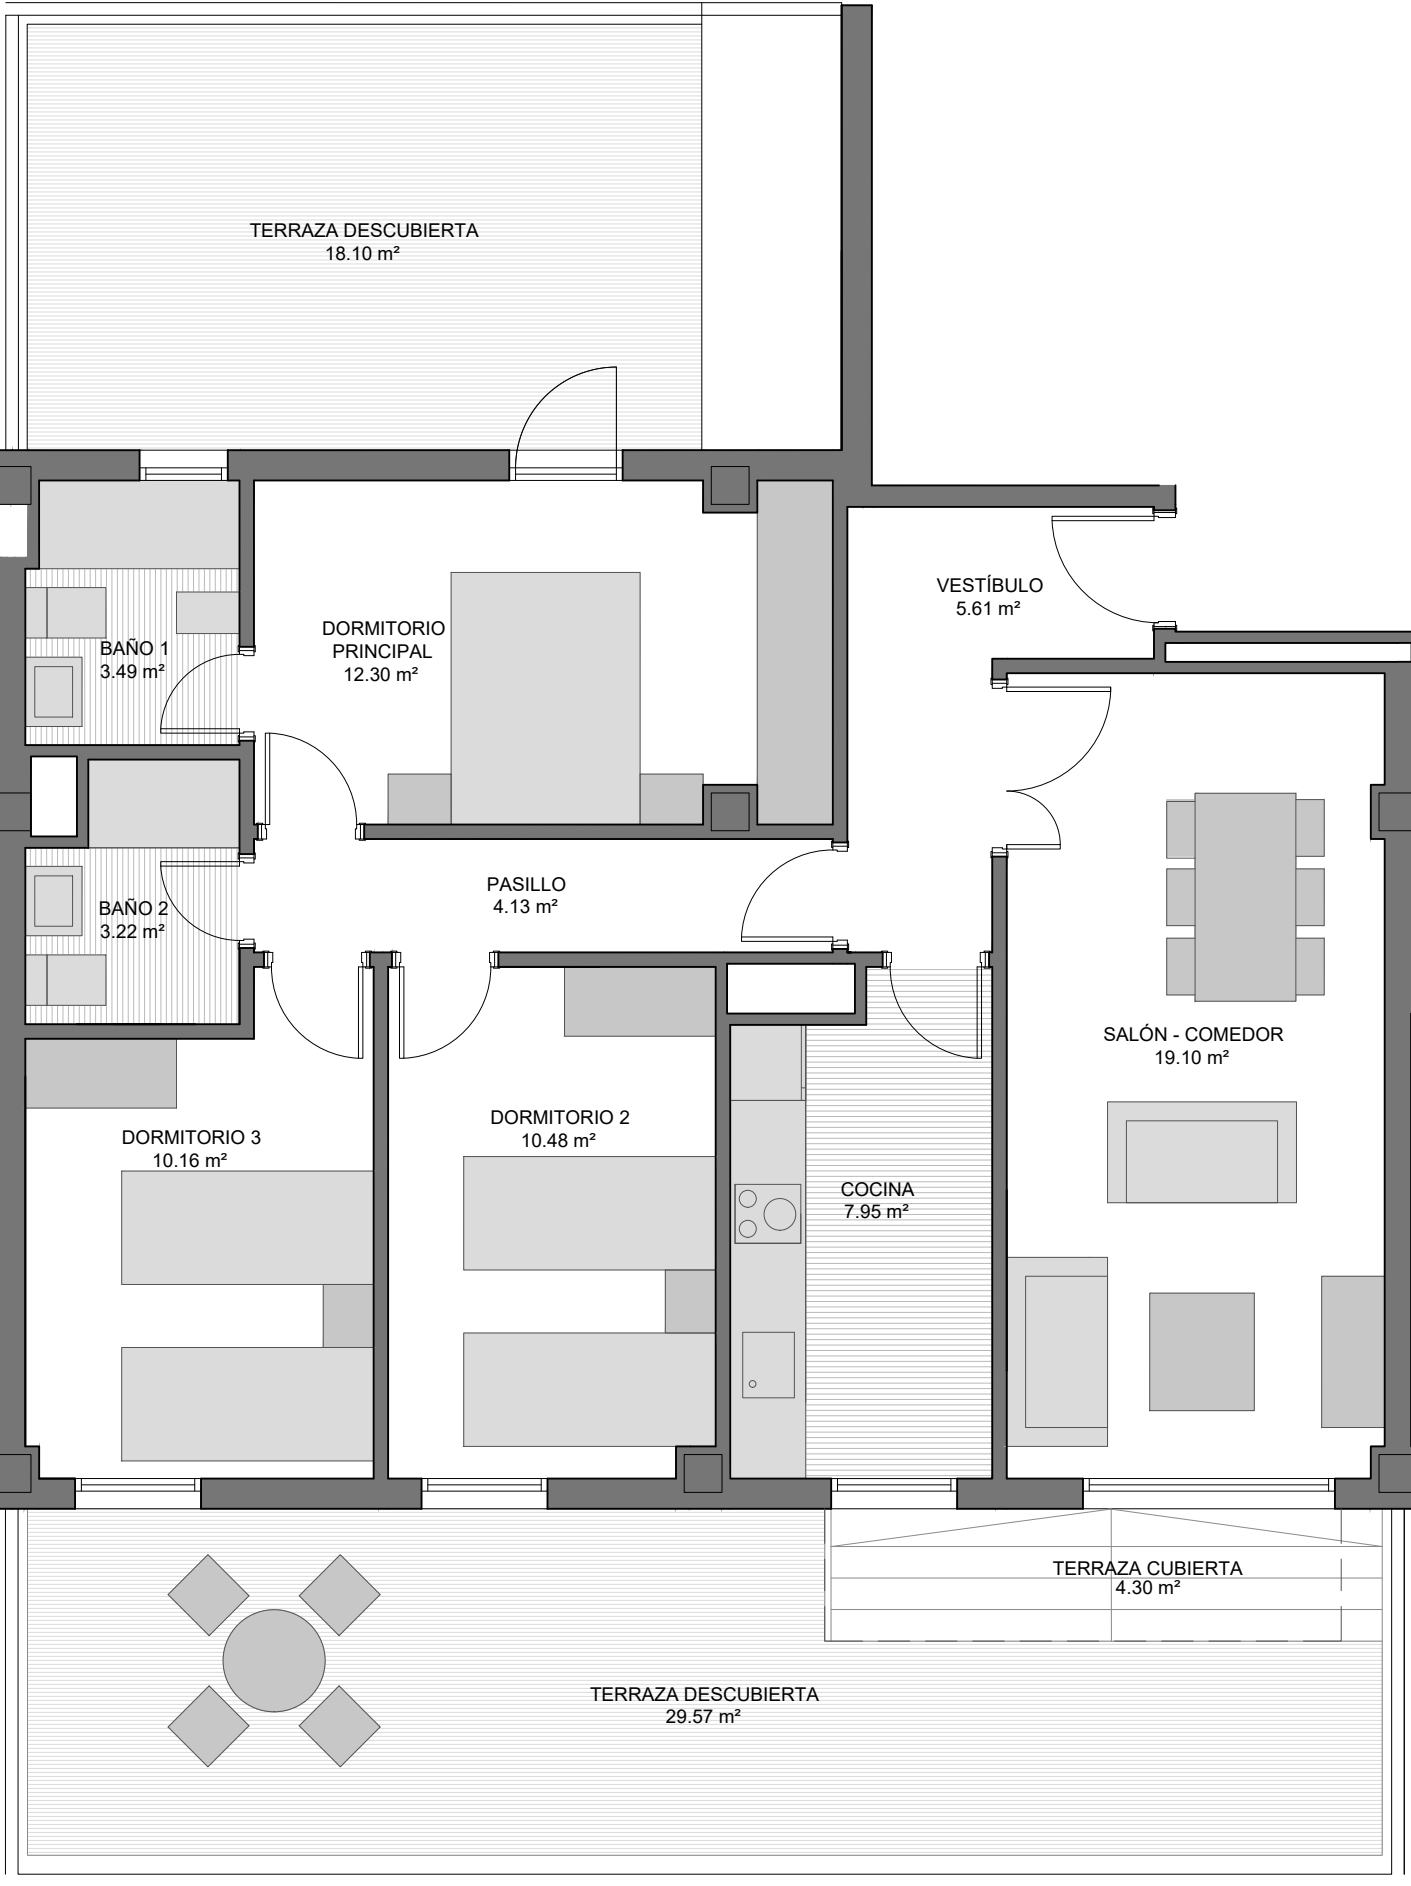

VIMCORSAA

VIVIENDAS MUNICIPALES DE CORDOBA S. A.

RESIDENCIAL

SAN JERÓNIMO II

AYUNTAMIENTO DE CORDOBA

PROMOCIÓN DE 104 V.P.O.

(ZONA HIPERCOR)

Norte

Calle Escritora Alejandra Pizarnik

Calle Escritora Dulce María Loyna

Calle Escritora Rosario Castellanos

PORTAL:

PLANTA:

VIVIENDA:

2

BAJA

2

Nº DE DORMITORIOS:

SUP. UTIL VIVIENDA:

3

78.59 m²

COCHERA Nº:

SUP. UTIL COCHERA:

21

31.13 m²

TRASTERO Nº:

SUP. UTIL TRASTERO:

24

5.89 m²