


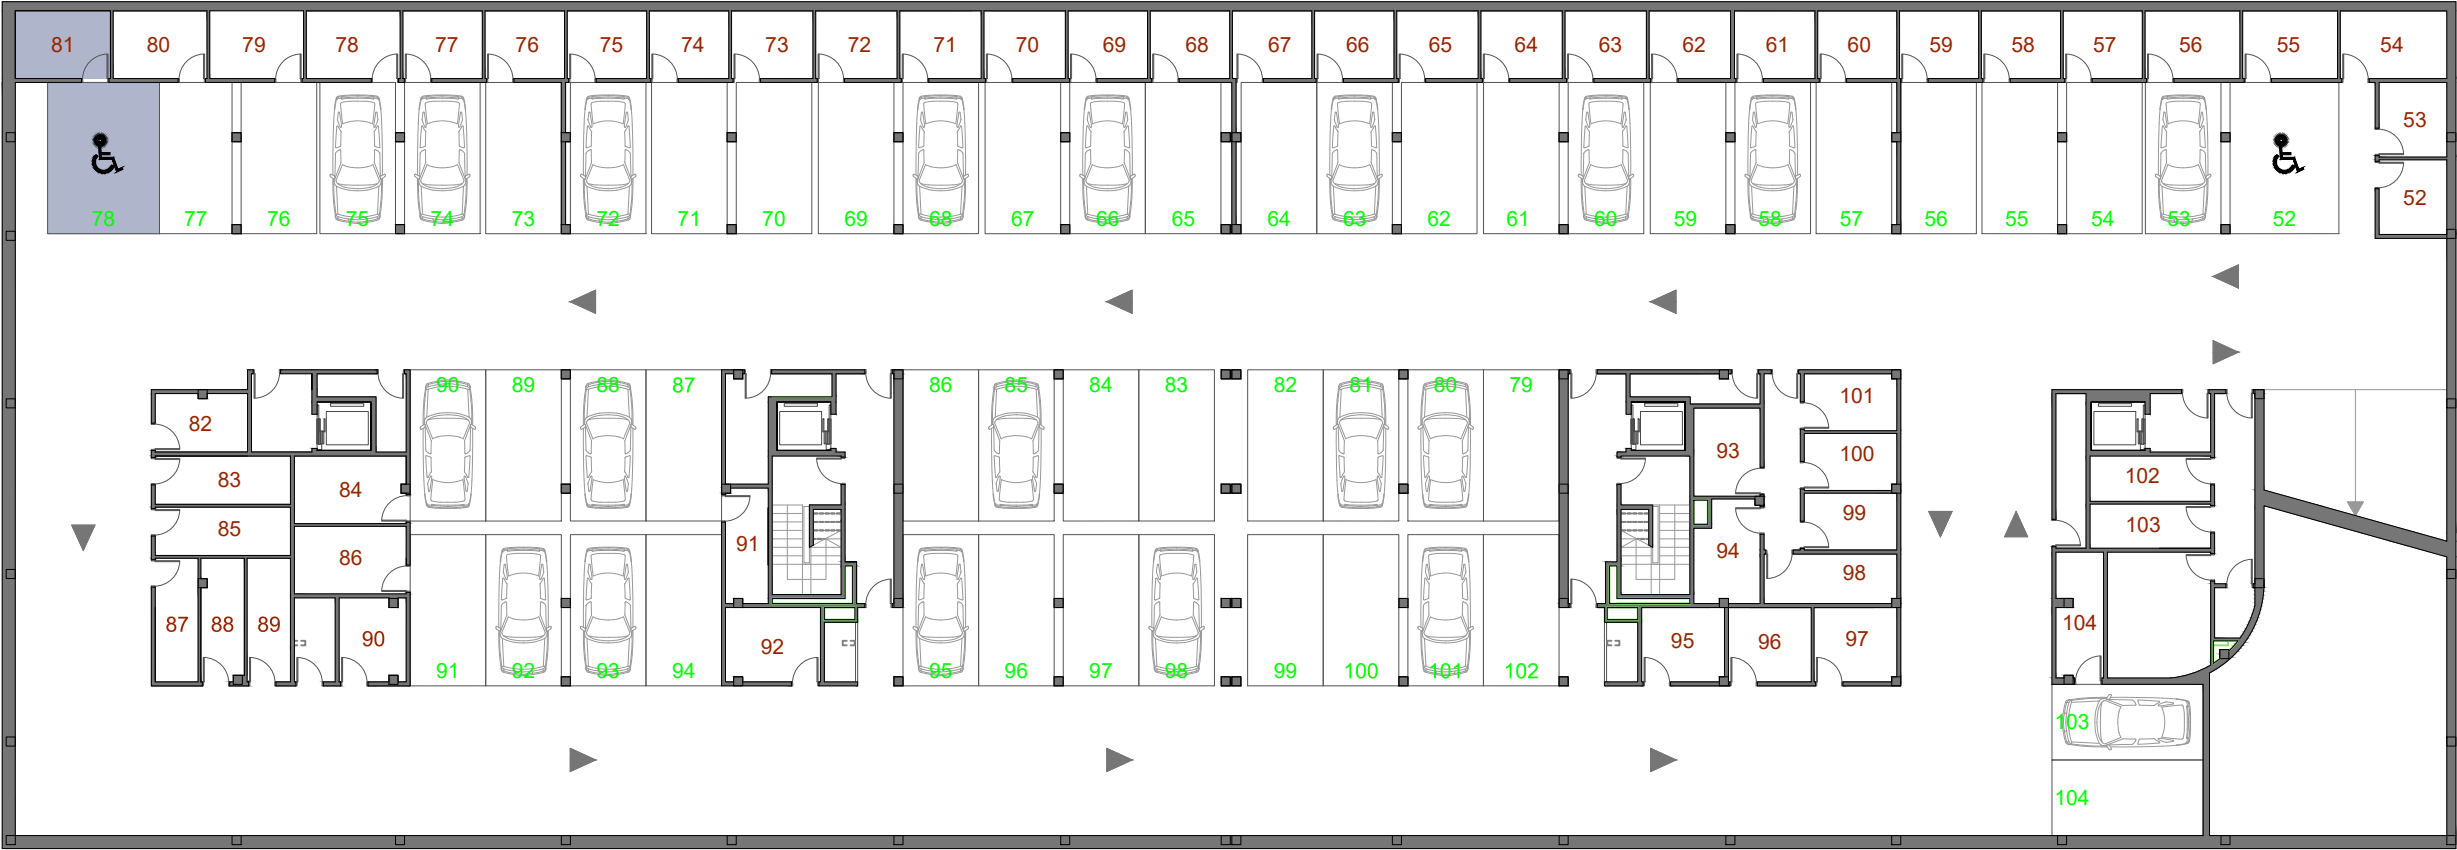

ESCALA 1:250 SÓTANO 2

VIMCORSA

VIVIENDAS MUNICIPALES DE CÓRDOBA S. A.

RESIDENCIAL

SAN JERÓNIMO II



AYUNTAMIENTO  
DE CÓRDOBA

PROMOCIÓN DE 104 V.P.O.  
(ZONA HIPERCOR)

|           |          |                     |                    |                     |
|-----------|----------|---------------------|--------------------|---------------------|
| PORTAL:   | 2        | Nº DE DORMITORIOS:  | COCHERA Nº:        | TRASTERO Nº:        |
| PLANTA:   | BAJA     | 2                   | 78                 | 81                  |
| VIVIENDA: | 3 (M.R.) | SUP. UTIL VIVIENDA: | SUP. UTIL COCHERA: | SUP. UTIL TRASTERO: |
|           |          | 60.55 m²            | 31.13 m²           | 7.05 m²             |