


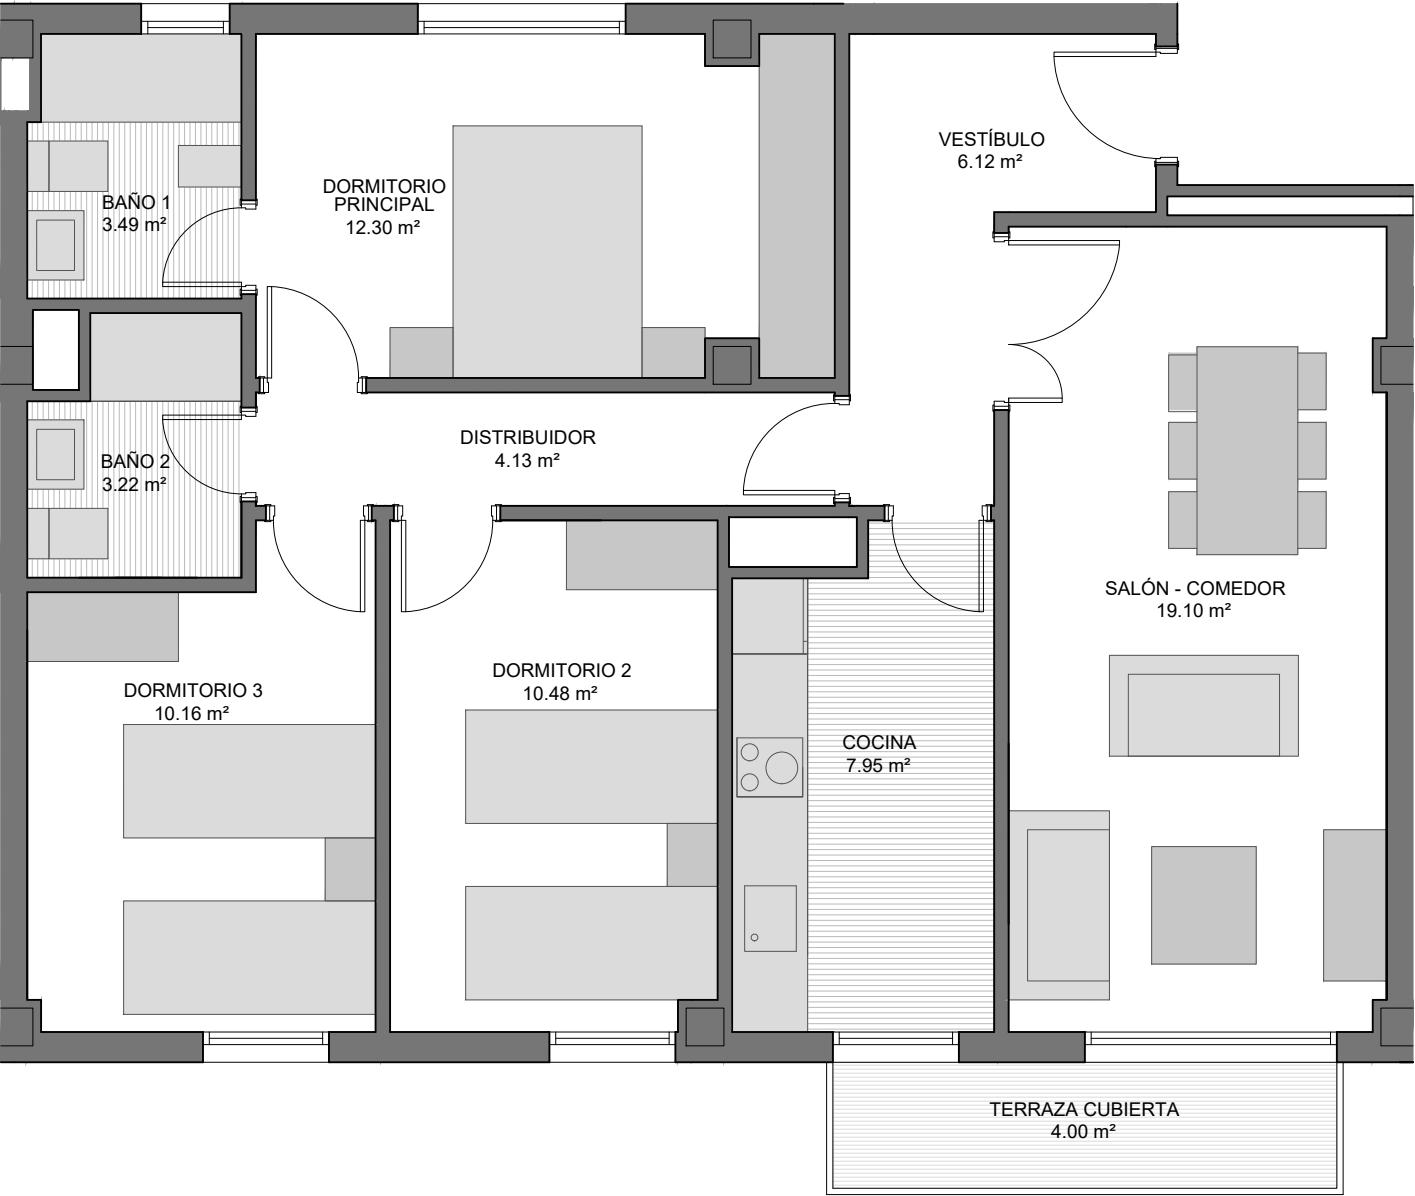

VIMCORSA

VIVIENDAS MUNICIPALES DE CÓRDOBA S. A.

RESIDENCIAL

SAN JERÓNIMO II

PROMOCIÓN DE 104 V.P.O.

(ZONA HIPERCOR)

Logo of Ayuntamiento de Córdoba

Calle Escritora Alejandra Pizarnik

Calle Escritora Dulce María Loyna

Calle Escritora Rosario Castellanos

PORTAL: 2

PLANTA: PRIMERA

VIVIENDA: 2

Nº DE DORMITORIOS: 3

SUP. UTIL VIVIENDA: 78.95 m²

COCHERA Nº: 18

SUP. UTIL COCHERA: 31.13 m²

TRASTERO Nº: 21

SUP. UTIL TRASTERO: 6.03 m²