


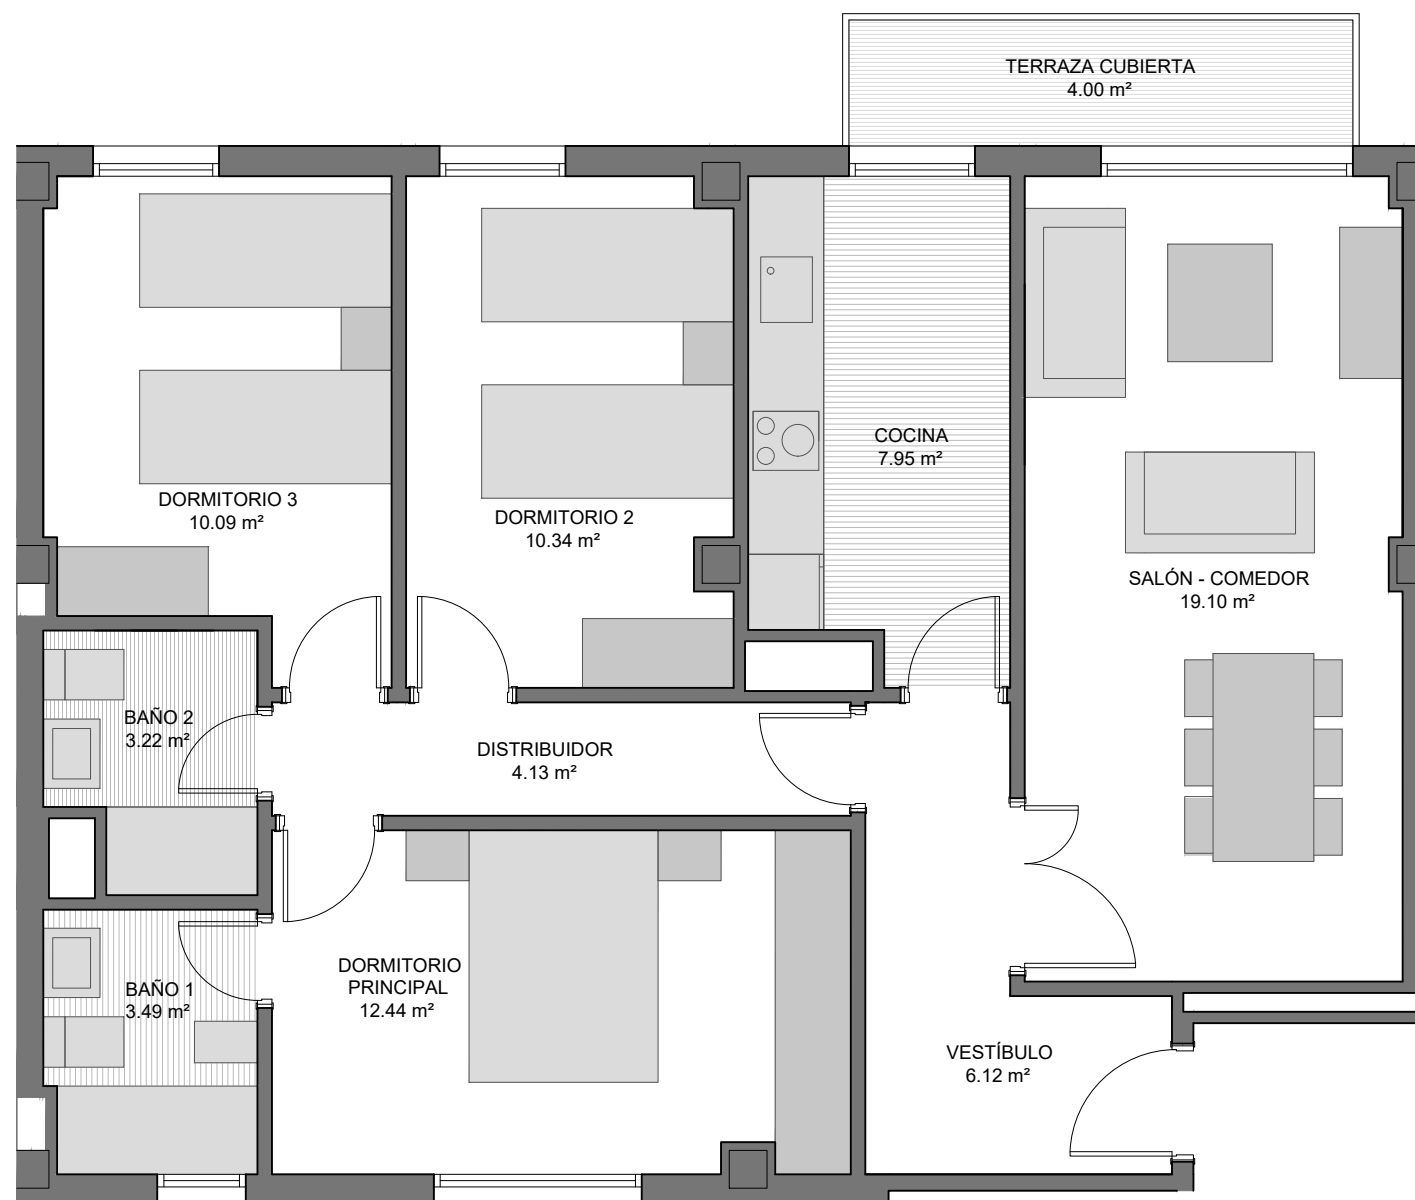

VIMCORSA

VIVIENDAS MUNICIPALES DE CÓRDOBA S. A.

AYUNTAMIENTO DE CÓRDOBA

RESIDENCIAL

SAN JERÓNIMO II

PROMOCIÓN DE 104 V.P.O.

(ZONA HIPERCOR)

Norte

Calle Escritora María Loyna

Calle Escritora Dulce María

Calle Escritora Alejandra Pizarnik

Calle Escritora Rosario Castellanos

PORTAL:	2	Nº DE DORMITORIOS:	COCHERA Nº:	TRASTERO Nº:
PLANTA:	SEGUNDA	3	13	16
VIVIENDA:	3	SUP. UTIL VIVIENDA:	SUP. UTIL COCHERA:	SUP. UTIL TRASTERO:
		78.88 m²	31.13 m²	5.89 m²