


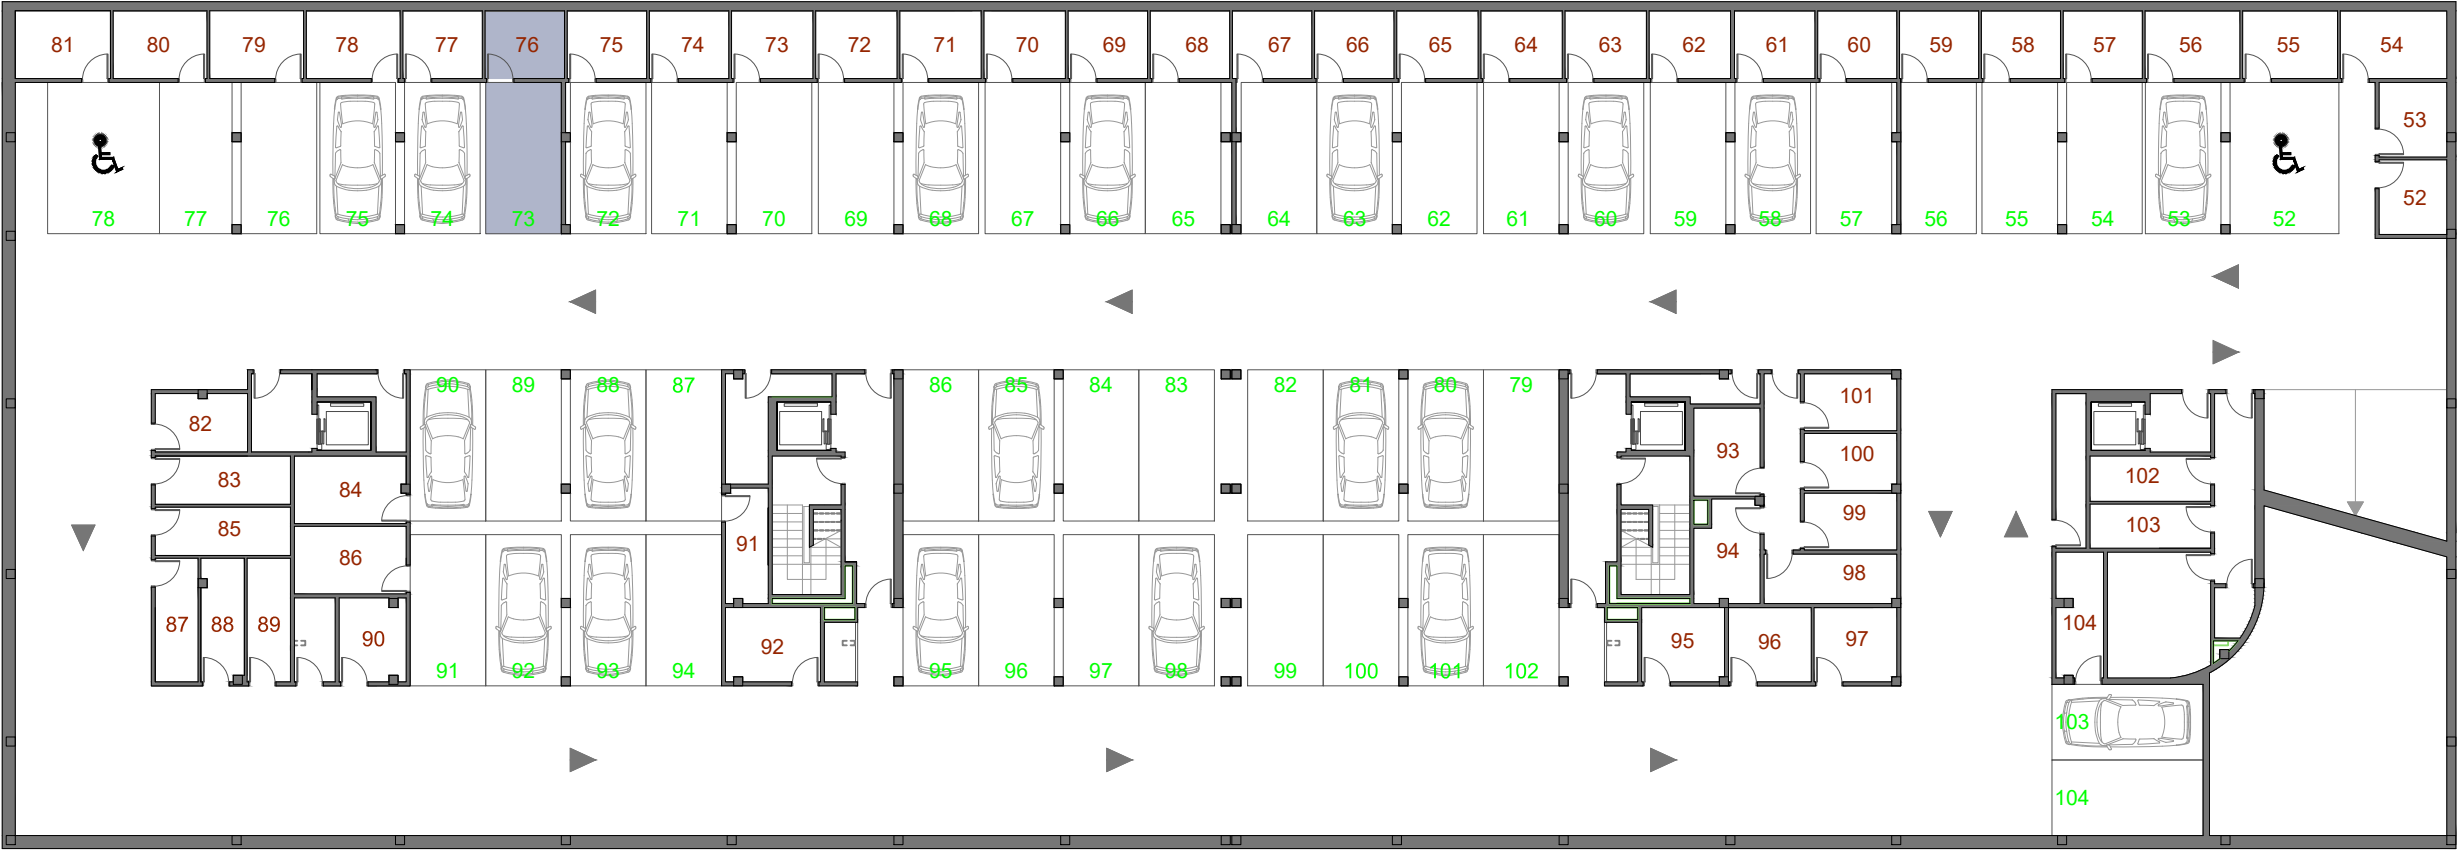

ESCALA 1:250 SÓTANO 2

VIMCORSA

VIVIENDAS MUNICIPALES DE CÓRDOBA S. A.

RESIDENCIAL

SAN JERÓNIMO II



AYUNTAMIENTO
DE CÓRDOBA

PROMOCIÓN DE 104 V.P.O.
(ZONA HIPERCOR)

PORTAL:	2	Nº DE DORMITORIOS:	COCHERA Nº:	TRASTERO Nº:
PLANTA:	TERCERA	3	73	76
VIVIENDA:	4	SUP. UTIL VIVIENDA:	SUP. UTIL COCHERA:	SUP. UTIL TRASTERO:
		79.30 m²	31.13 m²	5.89 m²