


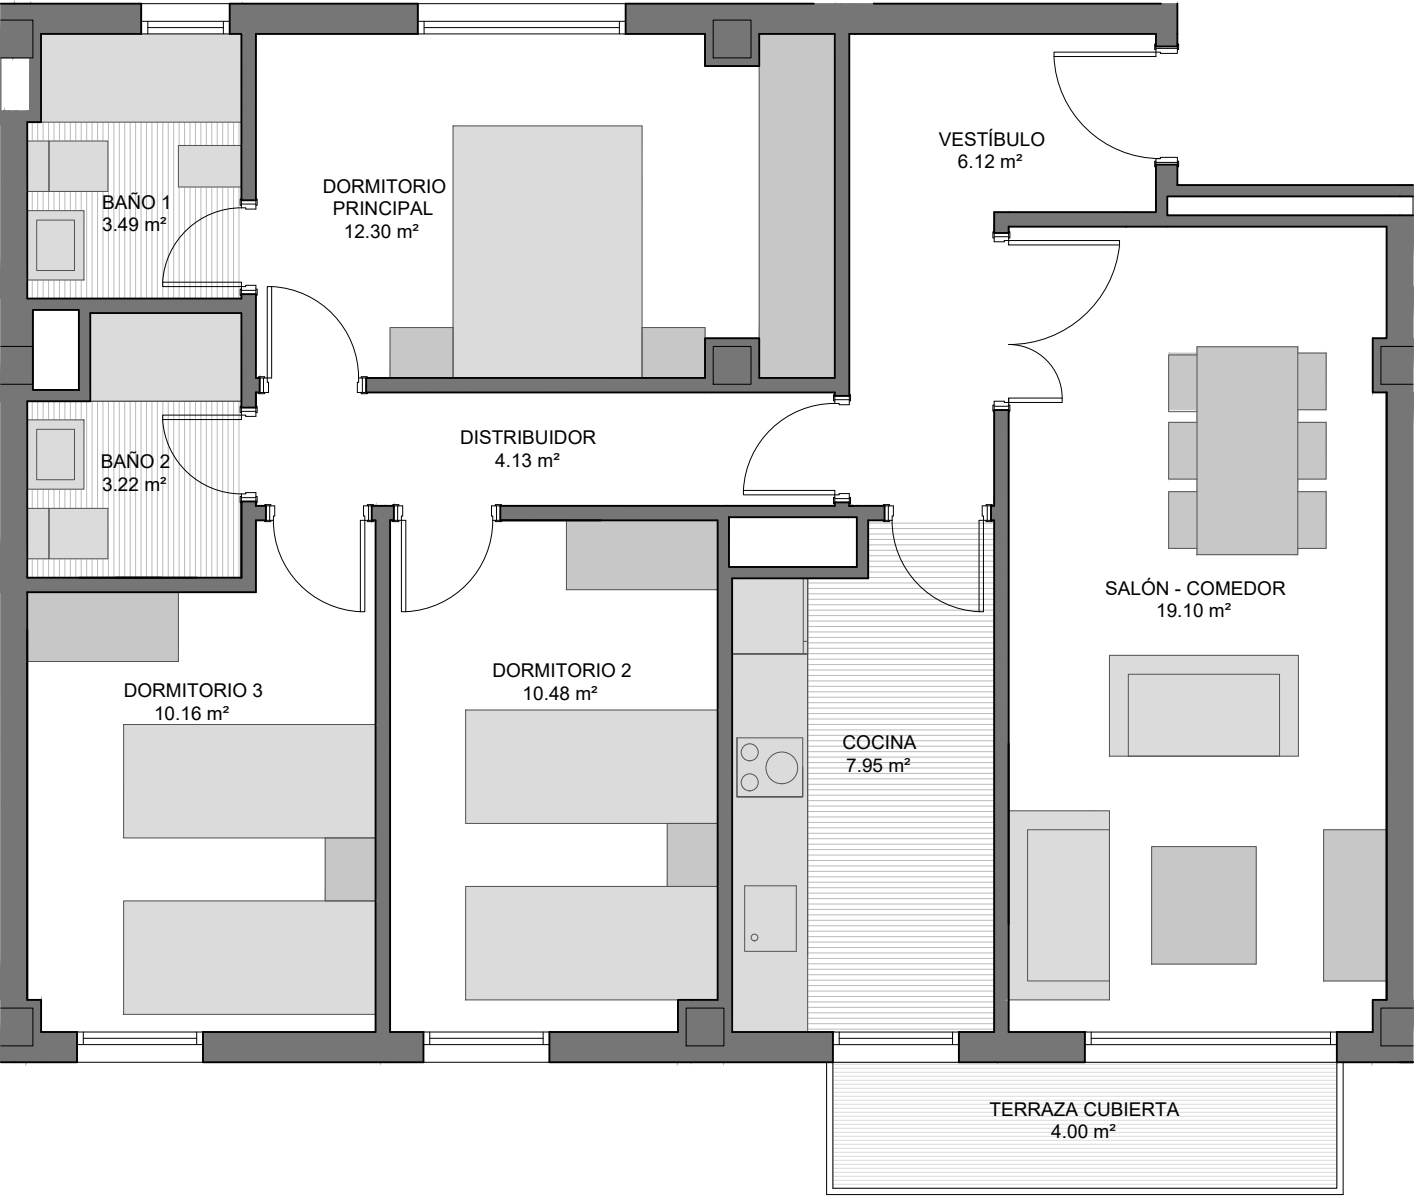

VIMCORSA

VIVIENDAS MUNICIPALES DE CÓRDOBA S. A.

RESIDENCIAL

SAN JERÓNIMO II

AYUNTAMIENTO DE CÓRDOBA

PROMOCIÓN DE 104 V.P.O.
(ZONA HIPERCOR)

Norte

Calle Escritora Alejandra Pizarnik

Calle Escritora Dulce María Loyna

Calle Escritora Rosario Castellanos

PORTAL: 2

PLANTA: CUARTA

VIVIENDA: 2

Nº DE DORMITORIOS: 3

SUP. UTIL VIVIENDA: 78.95 m²

COCHERA Nº: 71

SUP. UTIL COCHERA: 31.13 m²

TRASTERO Nº: 74

SUP. UTIL TRASTERO: 5.89 m²