


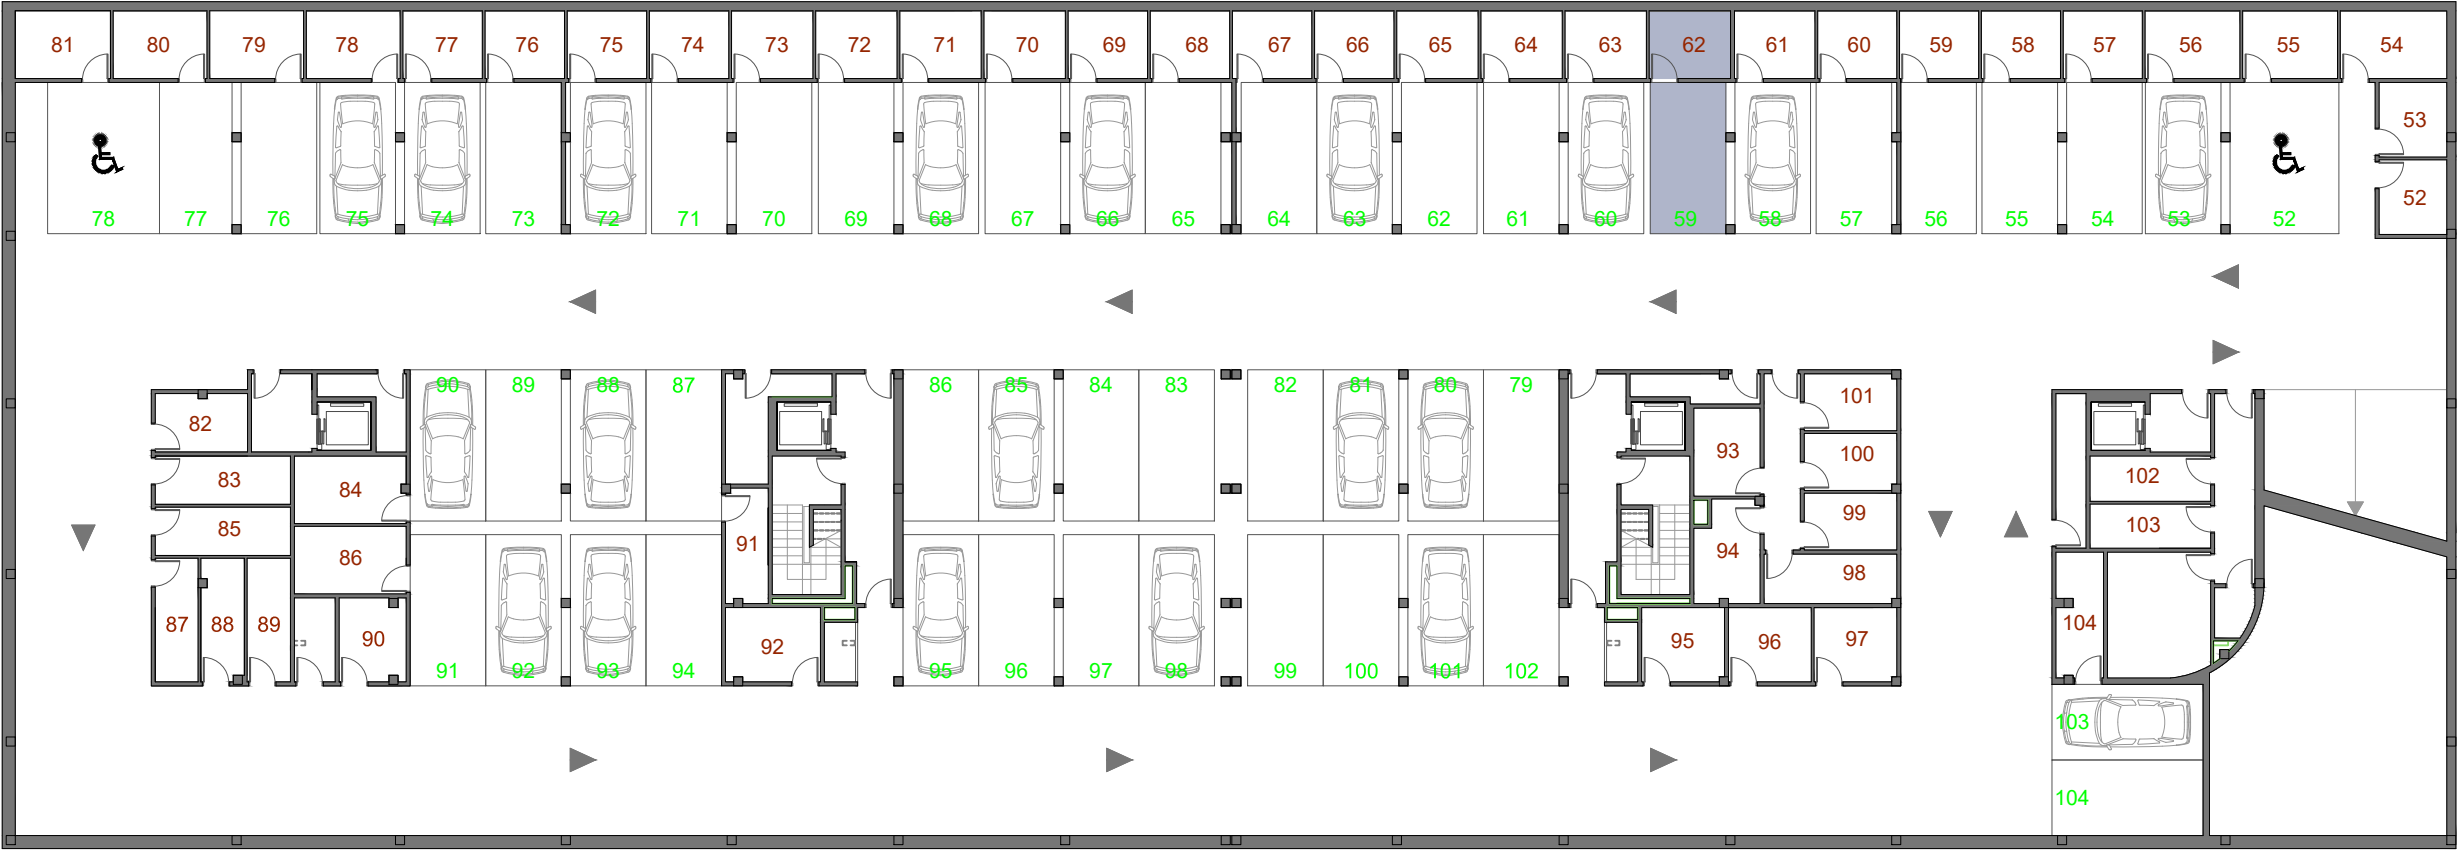

ESCALA 1:250 SÓTANO 2

VIMCORSAA

VIVIENDAS MUNICIPALES DE CÓRDOBA S. A.

RESIDENCIAL

SAN JERÓNIMO II



AYUNTAMIENTO
DE CÓRDOBA

PROMOCIÓN DE 104 V.P.O.
(ZONA HIPERCOR)

PORTAL:	3	Nº DE DORMITORIOS:	COCHERA Nº:	TRASTERO Nº:
PLANTA:	BAJA	3	59	62
VIVIENDA:	1	SUP. UTIL VIVIENDA:	SUP. UTIL COCHERA:	SUP. UTIL TRASTERO:
		79.63 m²	31.13 m²	6.03 m²