


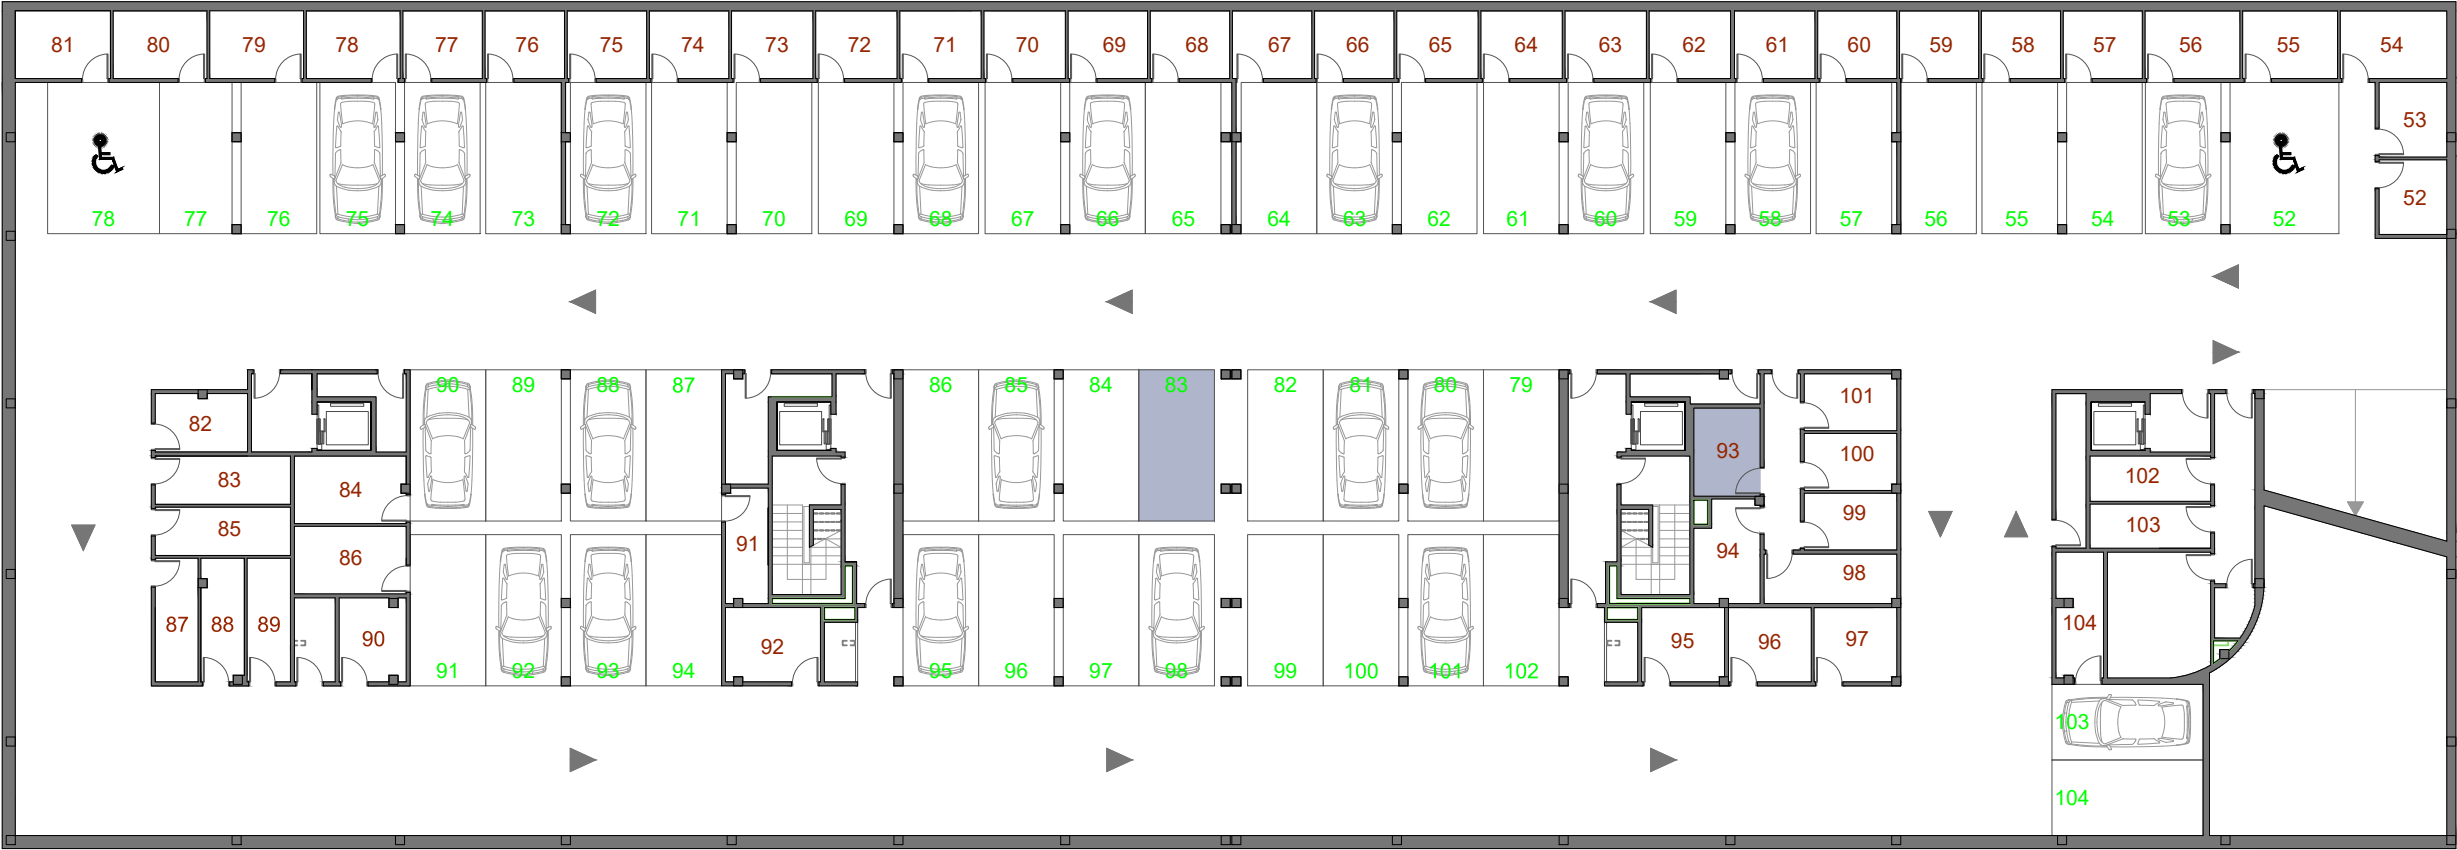

ESCALA 1:250 SÓTANO 2

VIMCORSAA

VIVIENDAS MUNICIPALES DE CÓRDOBA S. A.

RESIDENCIAL

SAN JERÓNIMO II



AYUNTAMIENTO
DE CÓRDOBA

PROMOCIÓN DE 104 V.P.O.
(ZONA HIPERCOR)

PORTAL:	3	Nº DE DORMITORIOS:	3	COCHERA Nº:	83	TRASTERO Nº:	93
PLANTA:	PRIMERA	SUP. UTIL VIVIENDA:	78.95 m²	SUP. UTIL COCHERA:	31.13 m²	SUP. UTIL TRASTERO:	6.39 m²
VIVIENDA:	2						