


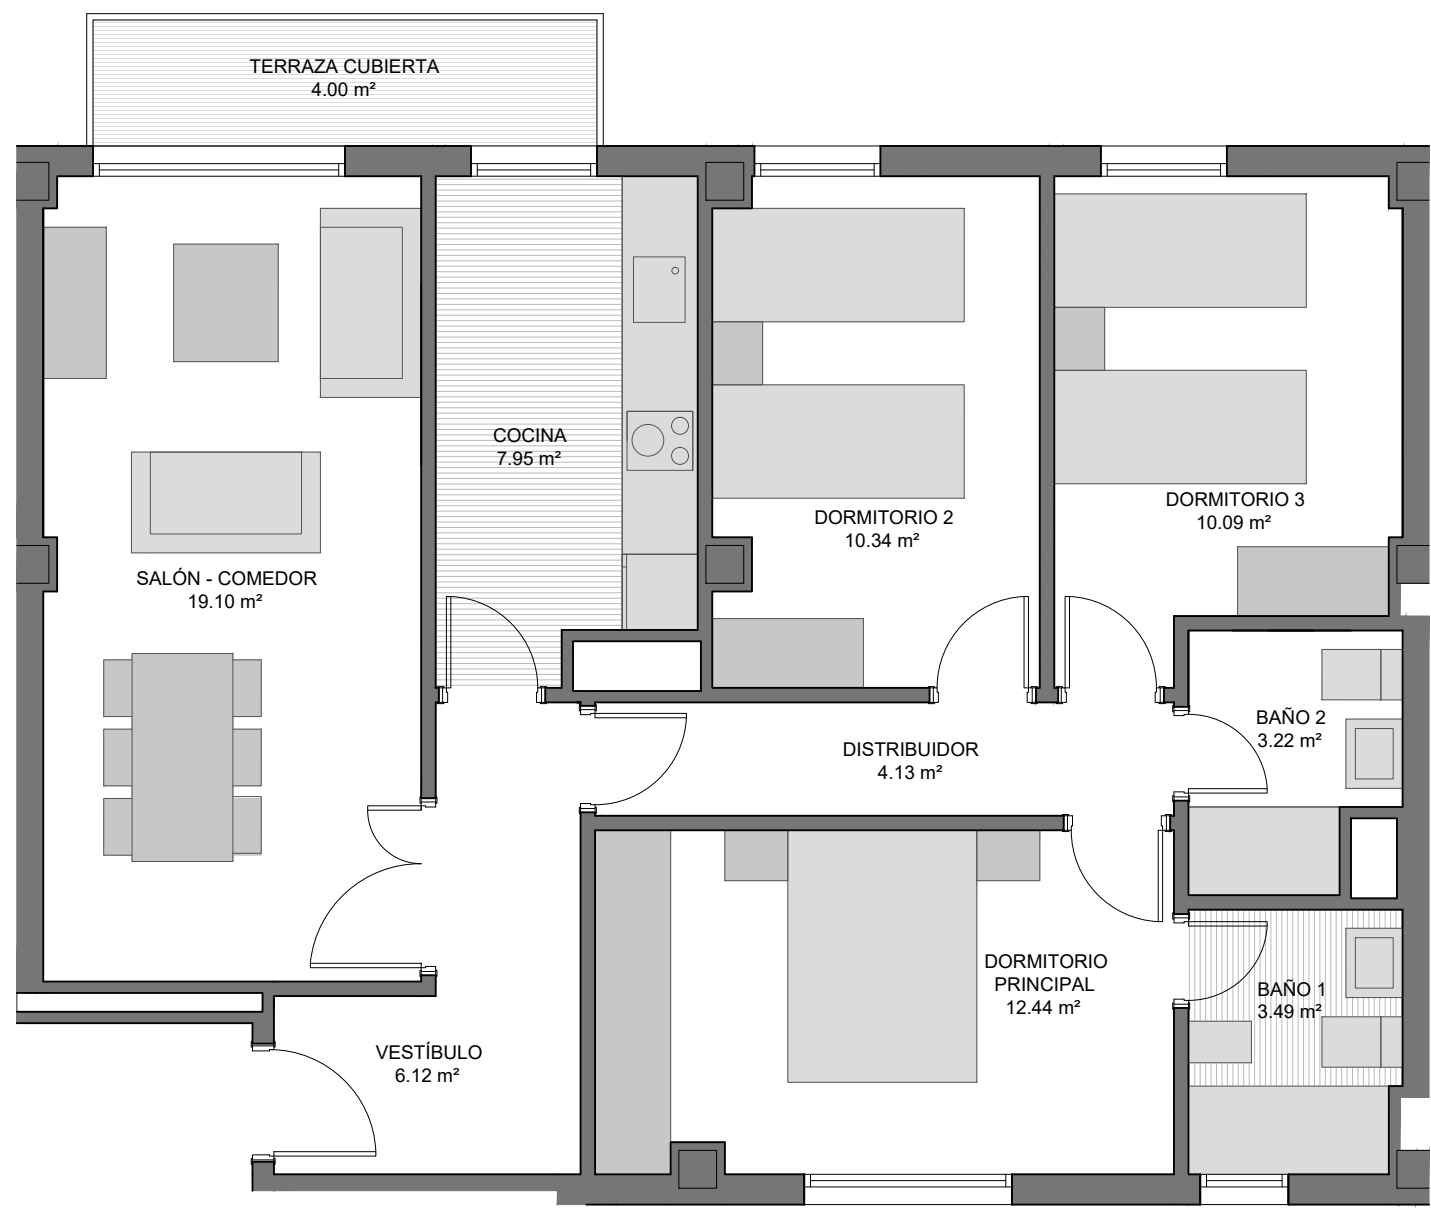

VIMCORSA

VIVIENDAS MUNICIPALES DE CÓRDOBA S. A.

RESIDENCIAL

SAN JERÓNIMO II

PROMOCIÓN DE 104 V.P.O.
(ZONA HIPERCOR)

Norte

Calle Escritora
Dulce María Loyna

Calle Escritora
Alejandra Pizarnik

Calle Escritora
Rosario Castellanos

PORTAL:

3

PLANTA:

CUARTA

VIVIENDA:

3

Nº DE DORMITORIOS:

3

SUP. UTIL VIVIENDA:

78.88 m²

COCHERA Nº:

44

SUP. UTIL COCHERA:

31.13 m²

TRASTERO Nº:

41

SUP. UTIL TRASTERO:

6.93 m²