


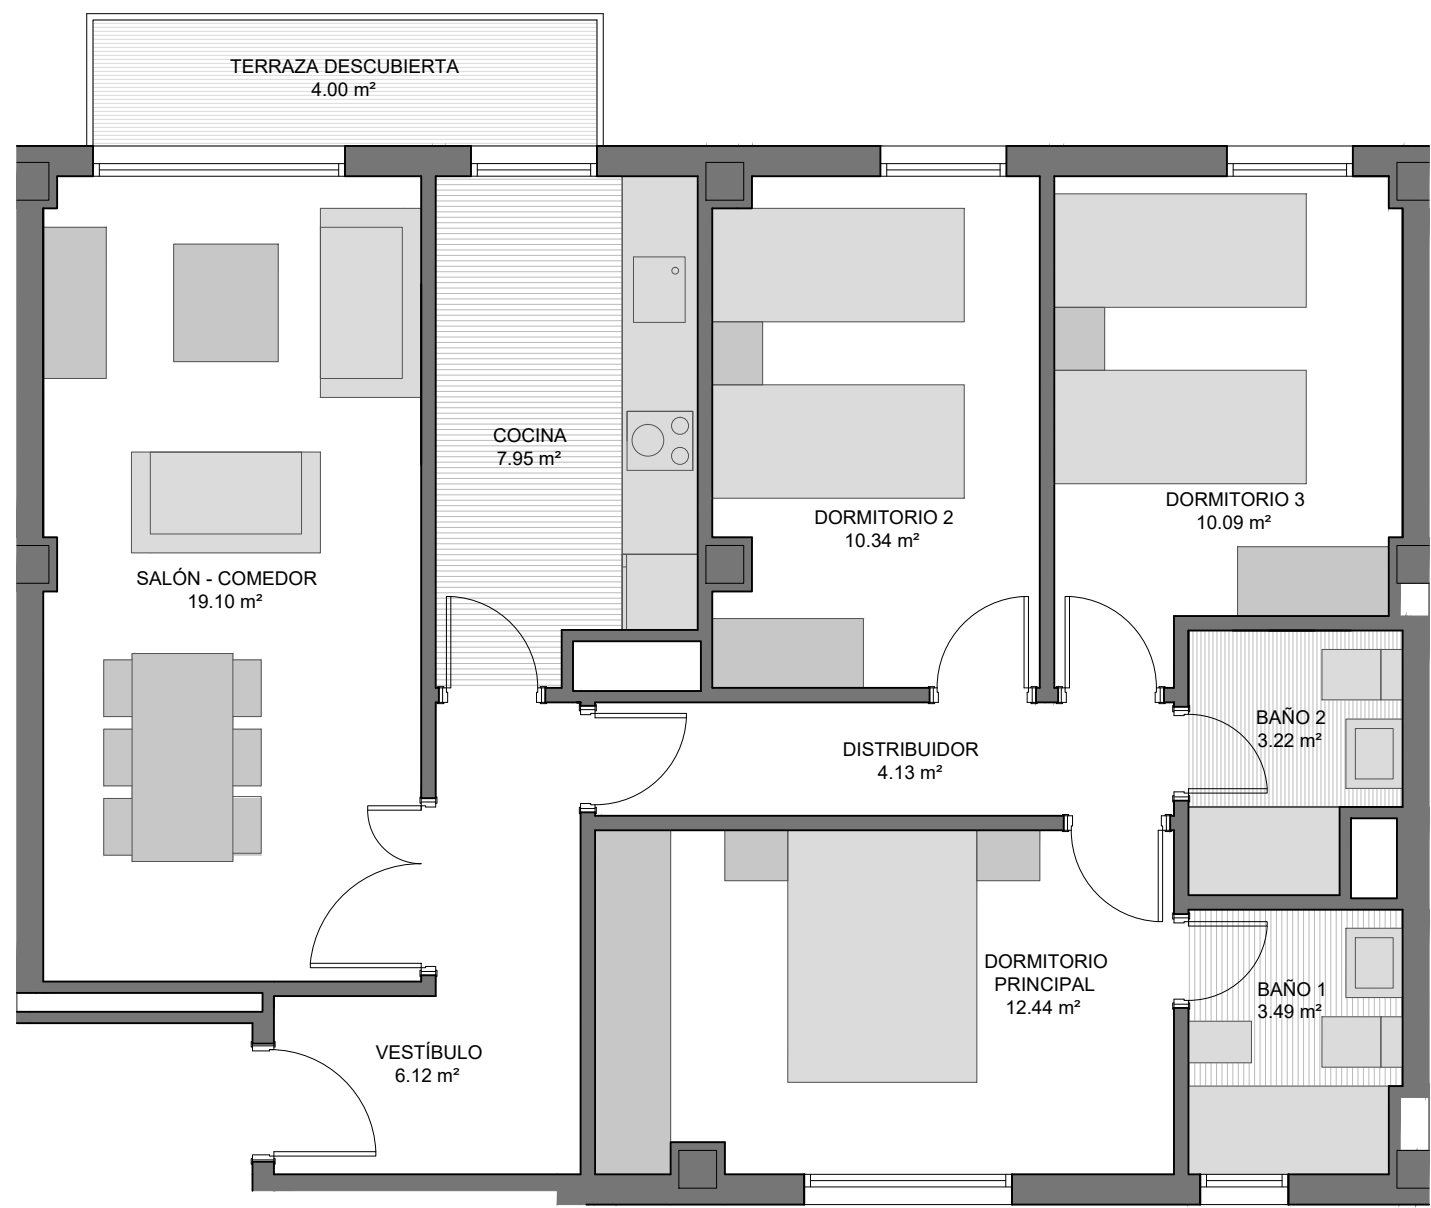

VIMCORSA

VIVIENDAS MUNICIPALES DE CÓRDOBA S. A.

RESIDENCIAL

SAN JERÓNIMO II

PROMOCIÓN DE 104 V.P.O.
(ZONA HIPERCOR)

Norte

Calle Escritora
Dulce María Loyna

Calle Escritora
Alejandra Pizarnik

Calle Escritora
Rosario Castellanos

PORTAL:	3	Nº DE DORMITORIOS:	COCHERA Nº:	TRASTERO Nº:
PLANTA:	QUINTA	3	11	14
VIVIENDA:	3	SUP. UTIL VIVIENDA:	SUP. UTIL COCHERA:	SUP. UTIL TRASTERO:
		76.88 m²	31.13 m²	6.03 m²