


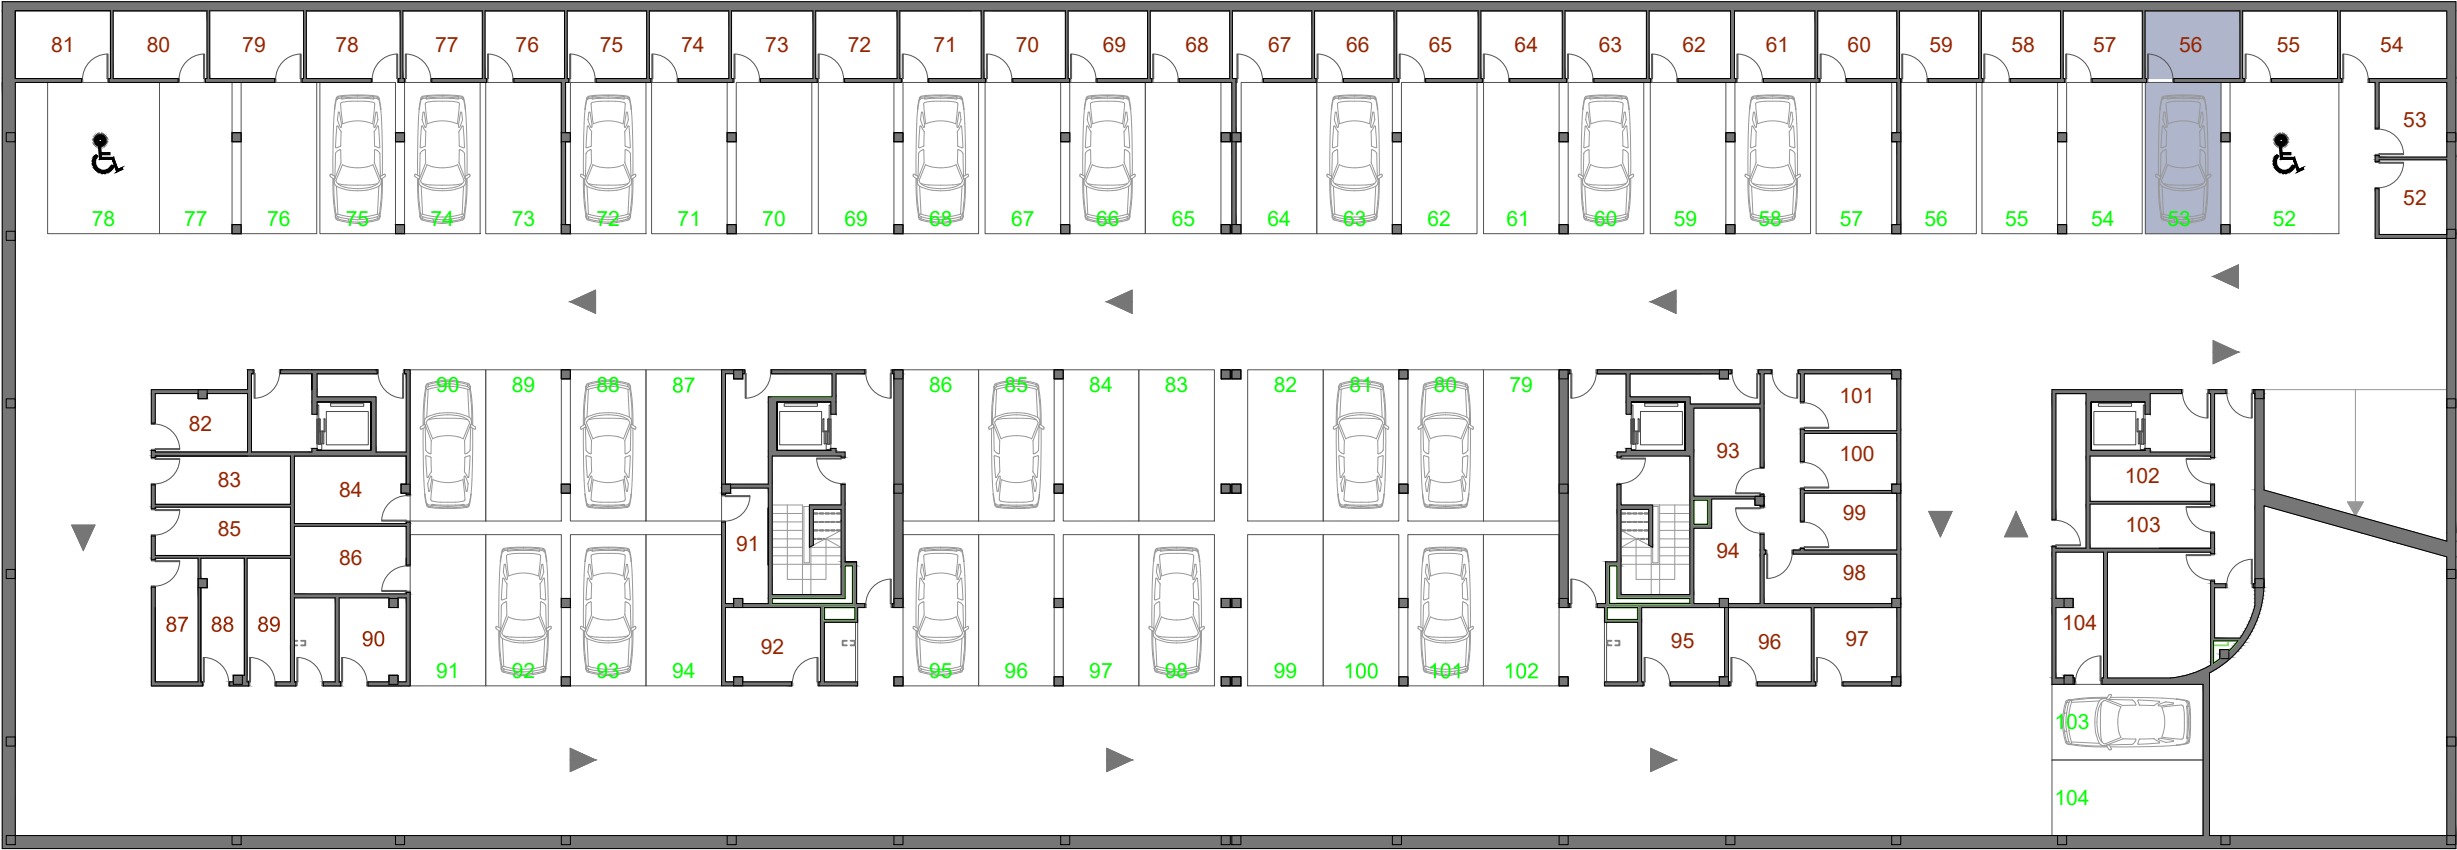

ESCALA 1:250 SÓTANO 2

VIMCORSAA

VIVIENDAS MUNICIPALES DE CÓRDOBA S. A.

RESIDENCIAL

SAN JERÓNIMO II



AYUNTAMIENTO
DE CÓRDOBA

PROMOCIÓN DE 104 V.P.O.
(ZONA HIPERCOR)

PORTAL:	4	Nº DE DORMITORIOS:	3	COCHERA Nº:	53	TRASTERO Nº:	56
PLANTA:	BAJA	SUP. UTIL VIVIENDA:	78.22 m²	SUP. UTIL COCHERA:	31.13 m²	SUP. UTIL TRASTERO:	7.03 m²
VIVIENDA:	1						