


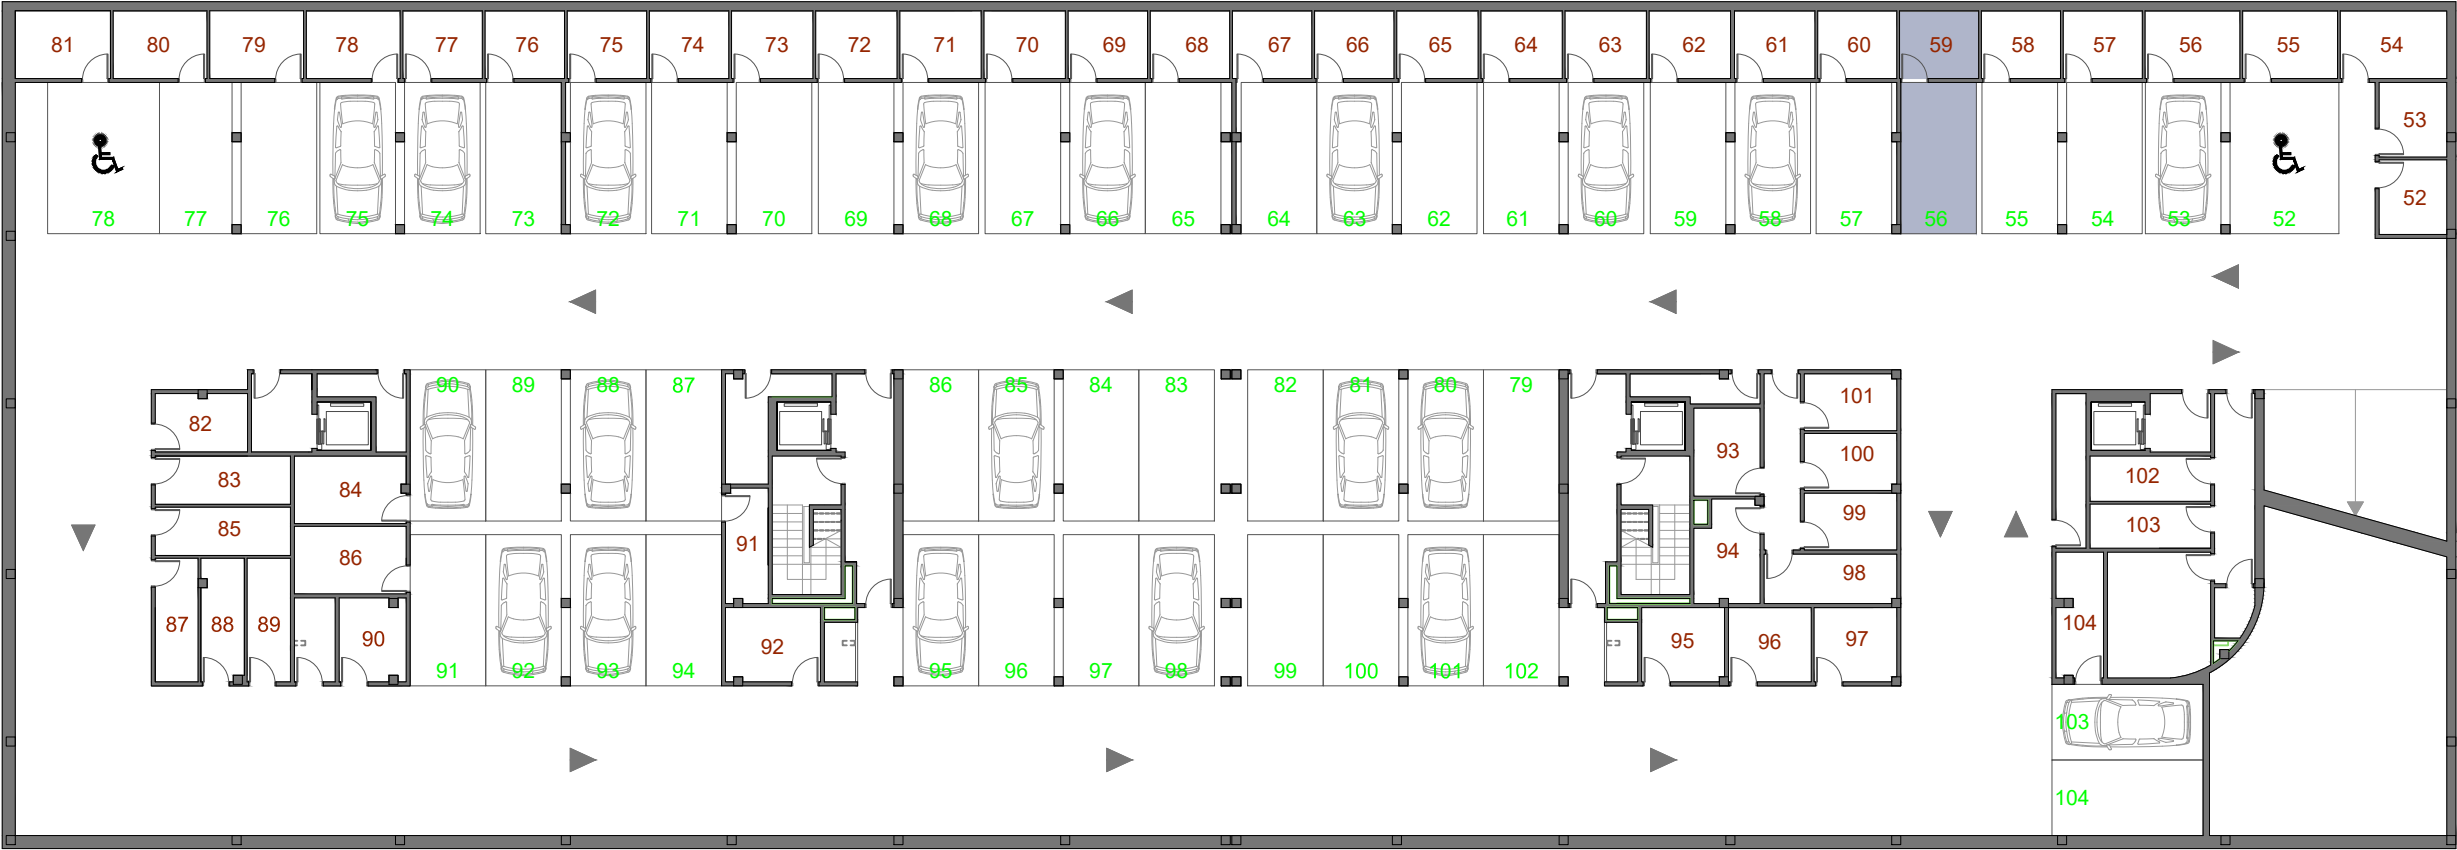

ESCALA 1:250 SÓTANO 2

VIMCORSA

VIVIENDAS MUNICIPALES DE CÓRDOBA S. A.

RESIDENCIAL

SAN JERÓNIMO II



AYUNTAMIENTO  
DE CÓRDOBA

PROMOCIÓN DE 104 V.P.O.  
(ZONA HIPERCOR)

|           |         |                     |                    |                     |
|-----------|---------|---------------------|--------------------|---------------------|
| PORTAL:   | 4       | Nº DE DORMITORIOS:  | COCHERA Nº:        | TRASTERO Nº:        |
| PLANTA:   | PRIMERA | 3                   | 56                 | 59                  |
| VIVIENDA: | 1       | SUP. UTIL VIVIENDA: | SUP. UTIL COCHERA: | SUP. UTIL TRASTERO: |
|           |         | 78.07 m²            | 31.13 m²           | 5.86 m²             |