


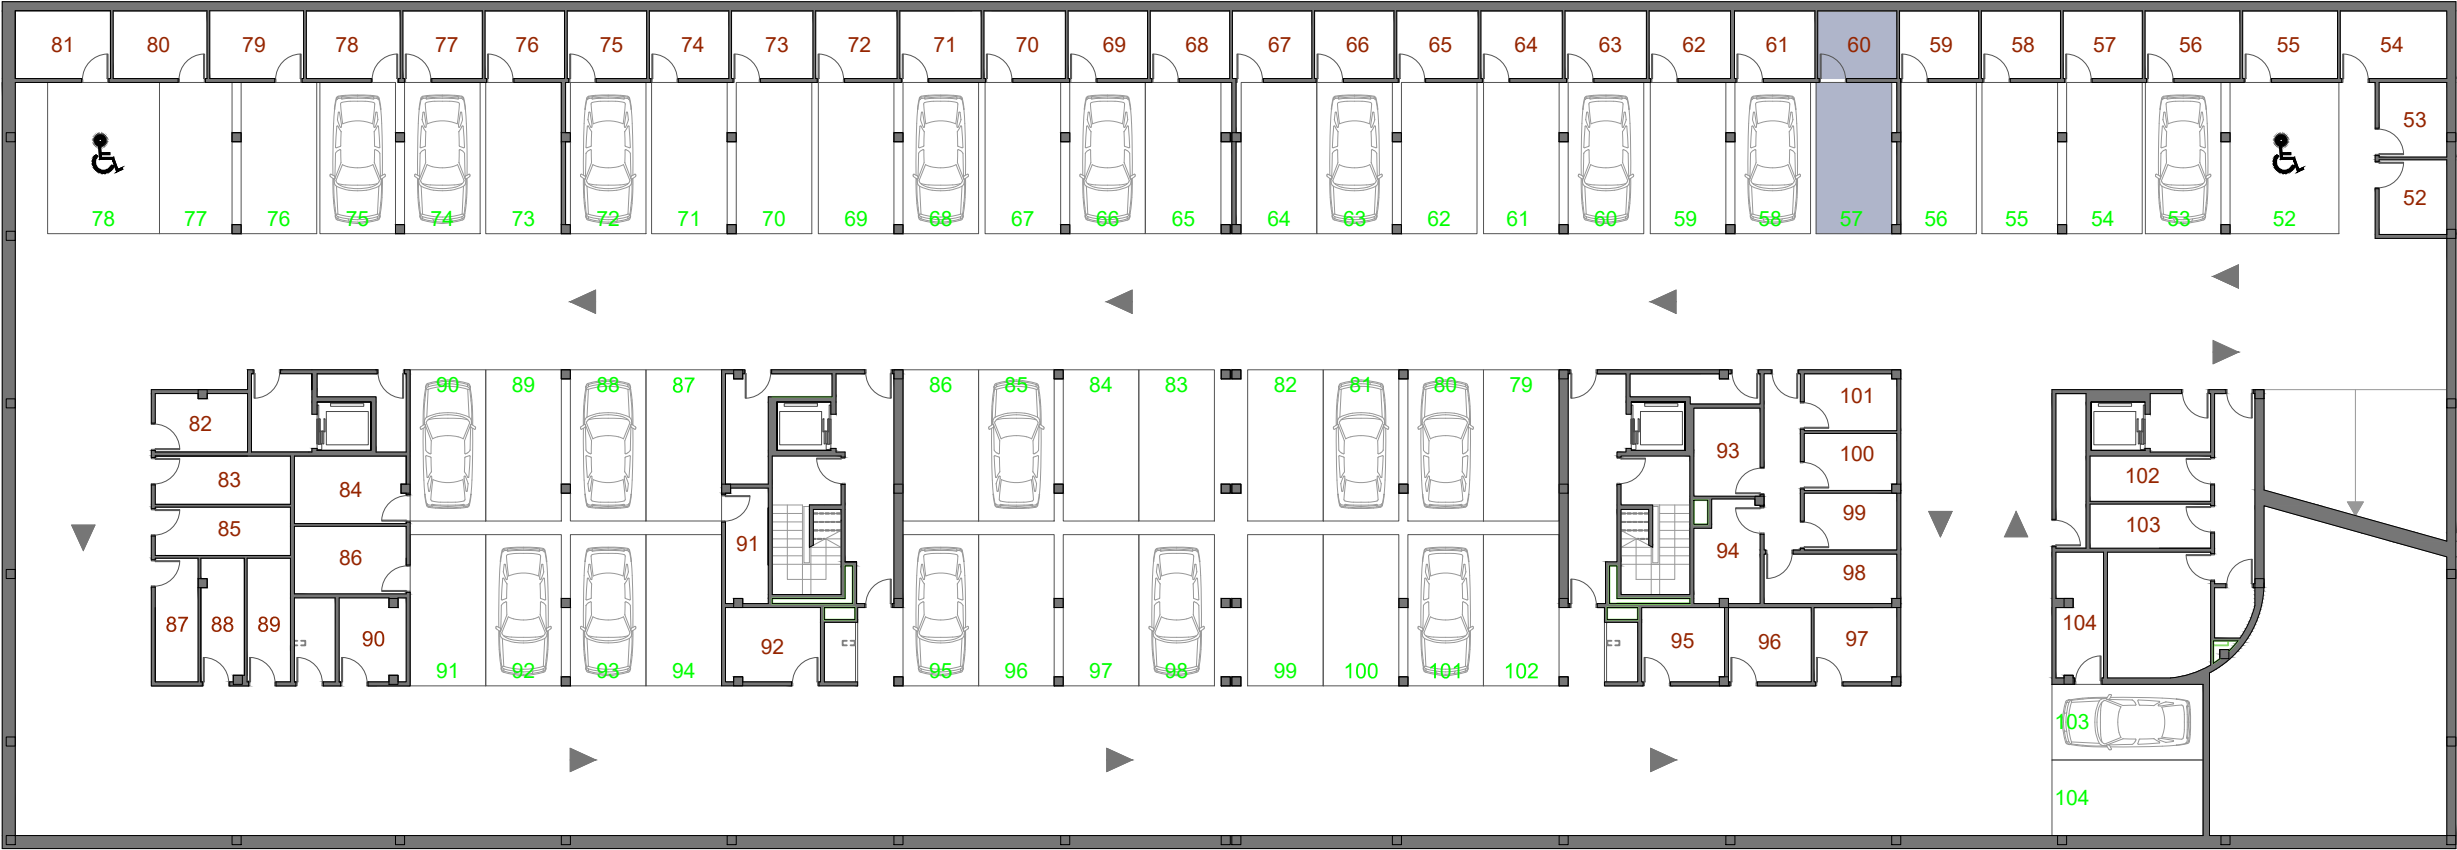

ESCALA 1:250 SÓTANO 2

VIMCORSA

VIVIENDAS MUNICIPALES DE CÓRDOBA S. A.

RESIDENCIAL

SAN JERÓNIMO II



AYUNTAMIENTO
DE CÓRDOBA

PROMOCIÓN DE 104 V.P.O.
(ZONA HIPERCOR)

PORTAL:	4	Nº DE DORMITORIOS:	3	COCHERA Nº:	57	TRASTERO Nº:	60
PLANTA:	PRIMERA	SUP. UTIL VIVIENDA:	76.38 m²	SUP. UTIL COCHERA:	31.13 m²	SUP. UTIL TRASTERO:	5.86 m²
VIVIENDA:	2						