


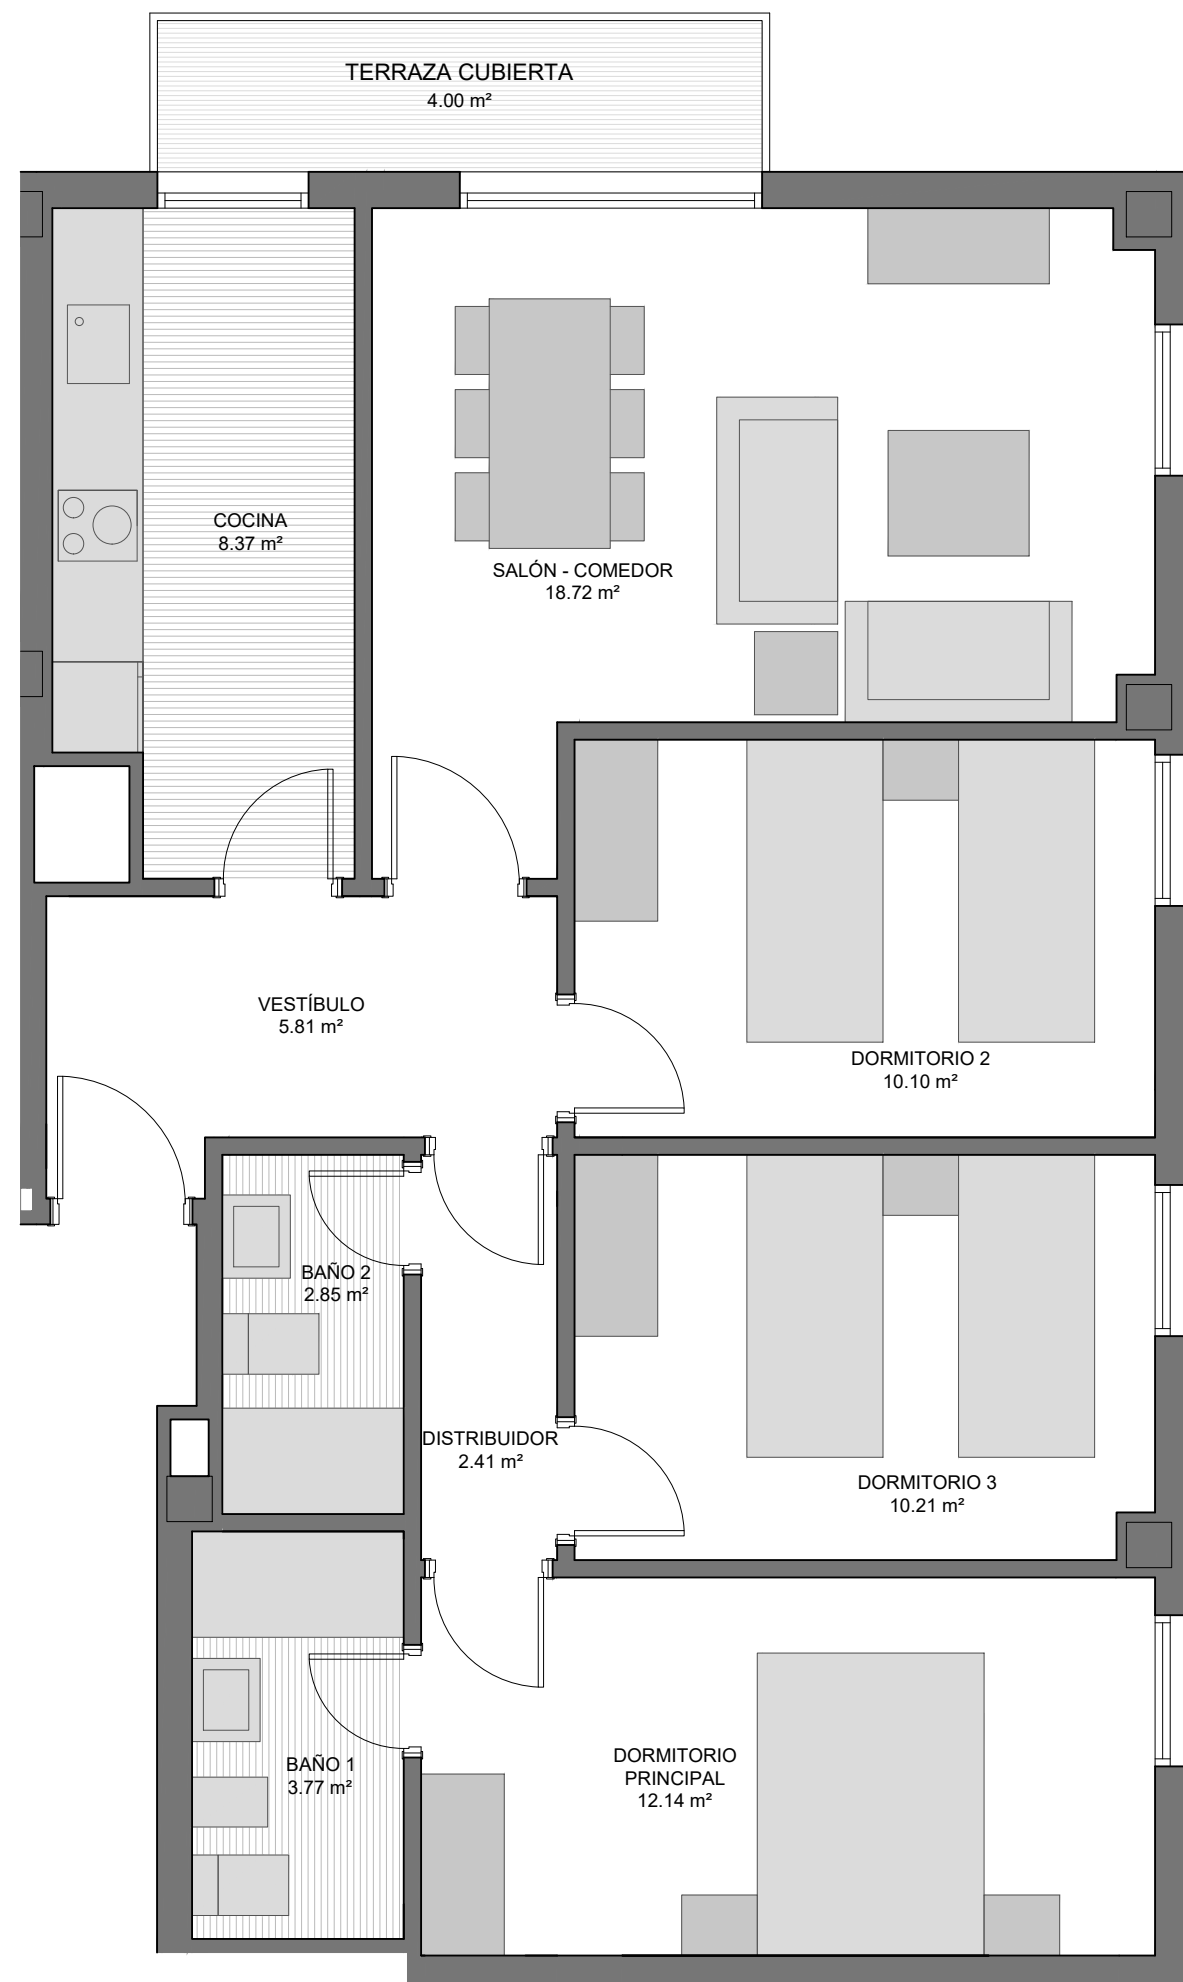

ESCALA 1:50


VIMCORSA

VIVIENDAS MUNICIPALES DE CÓRDOBA S. A.



RESIDENCIAL SAN JERÓNIMO II

PROMOCIÓN DE 104 V.P.O.
(ZONA HIPERCOR)

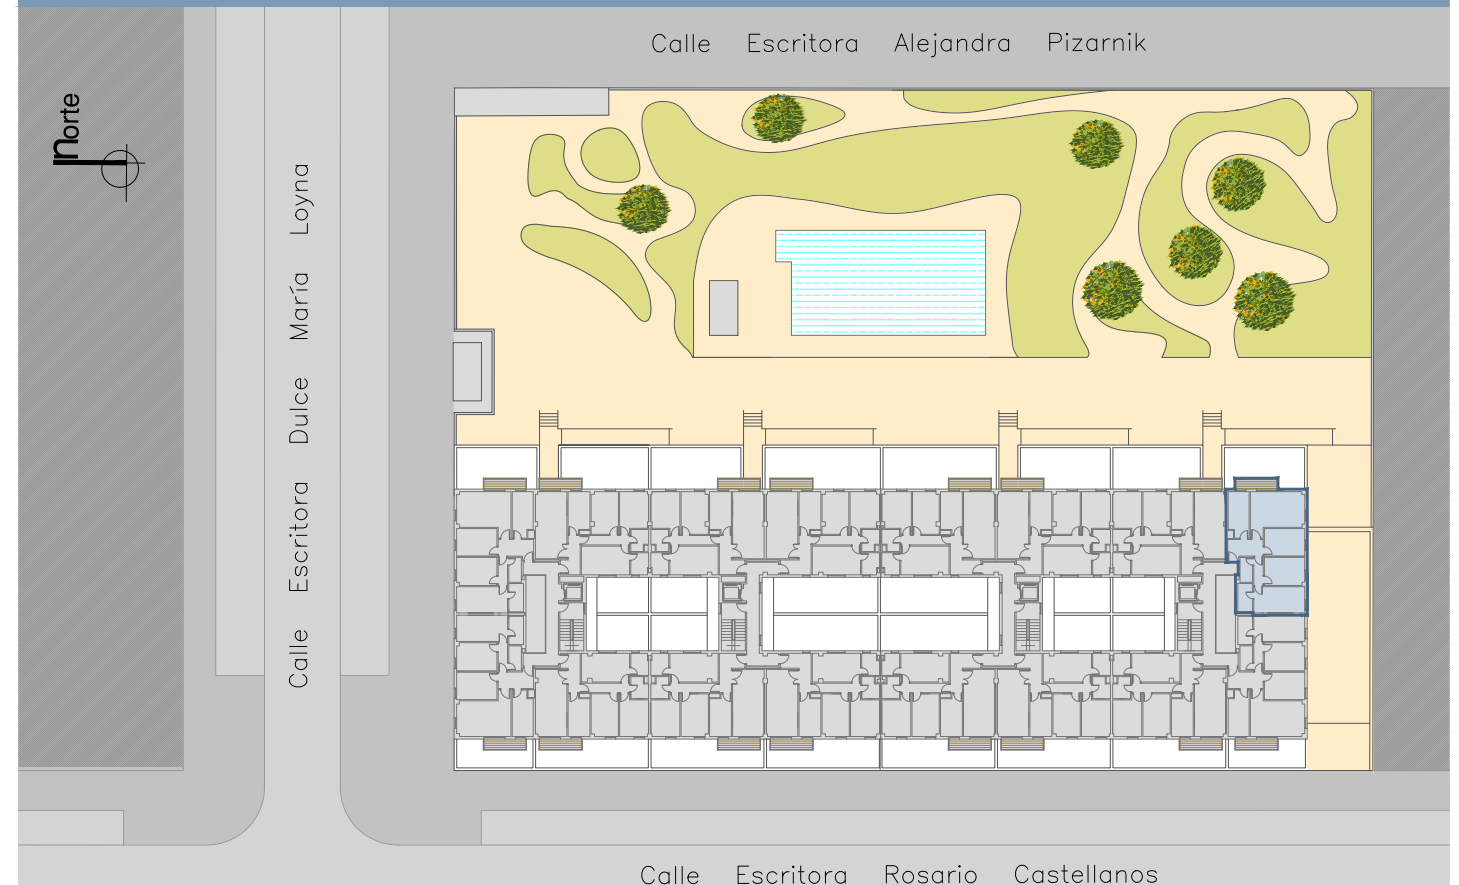

PORTAL: **4**

PLANTA: **SEGUNDA**

VIVIENDA: **3**

Nº DE DORMITORIOS:

3

SUP. UTIL VIVIENDA:

76.38 m²

COCHERA Nº:

81

SUP. UTIL COCHERA:

31.13 m²

TRASTERO Nº:

52

SUP. UTIL TRASTERO:

5.53 m²