


ESCALA 1:50

VIMCORSA
VIVIENDAS MUNICIPALES DE CÓRDOBA S. A.



RESIDENCIAL
SAN JERÓNIMO II

PROMOCIÓN DE 104 V.P.O.
(ZONA HIPERCOR)

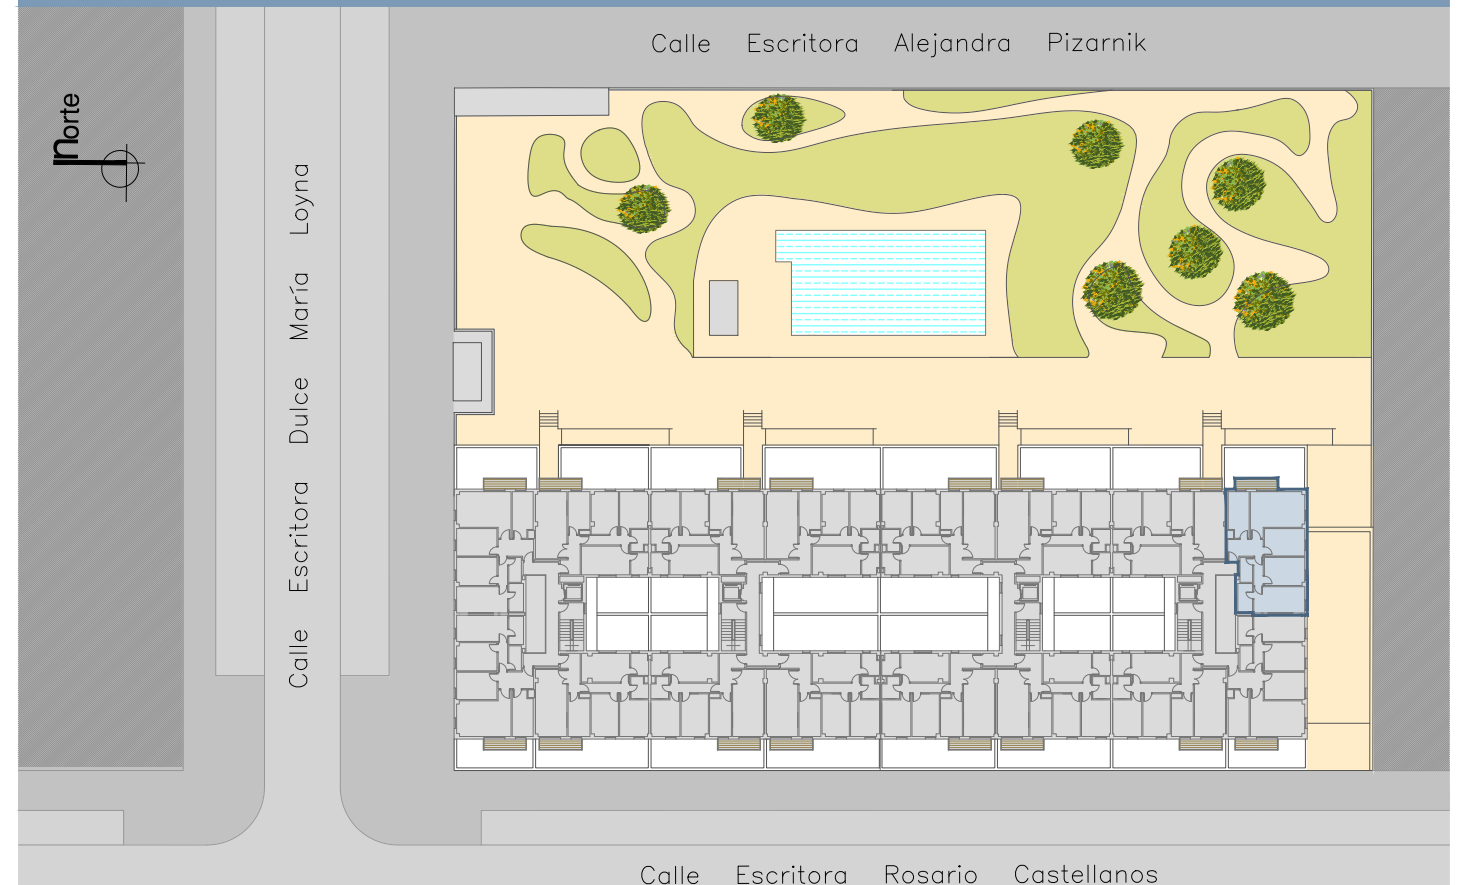

PORTAL:

4

PLANTA:

QUINTA

VIVIENDA:

3

Nº DE DORMITORIOS:

3

SUP. UTIL VIVIENDA:

74.38 m²

COCHERA Nº:

5

SUP. UTIL COCHERA:

31.13 m²

TRASTERO Nº:

8

SUP. UTIL TRASTERO:

5.86 m²