
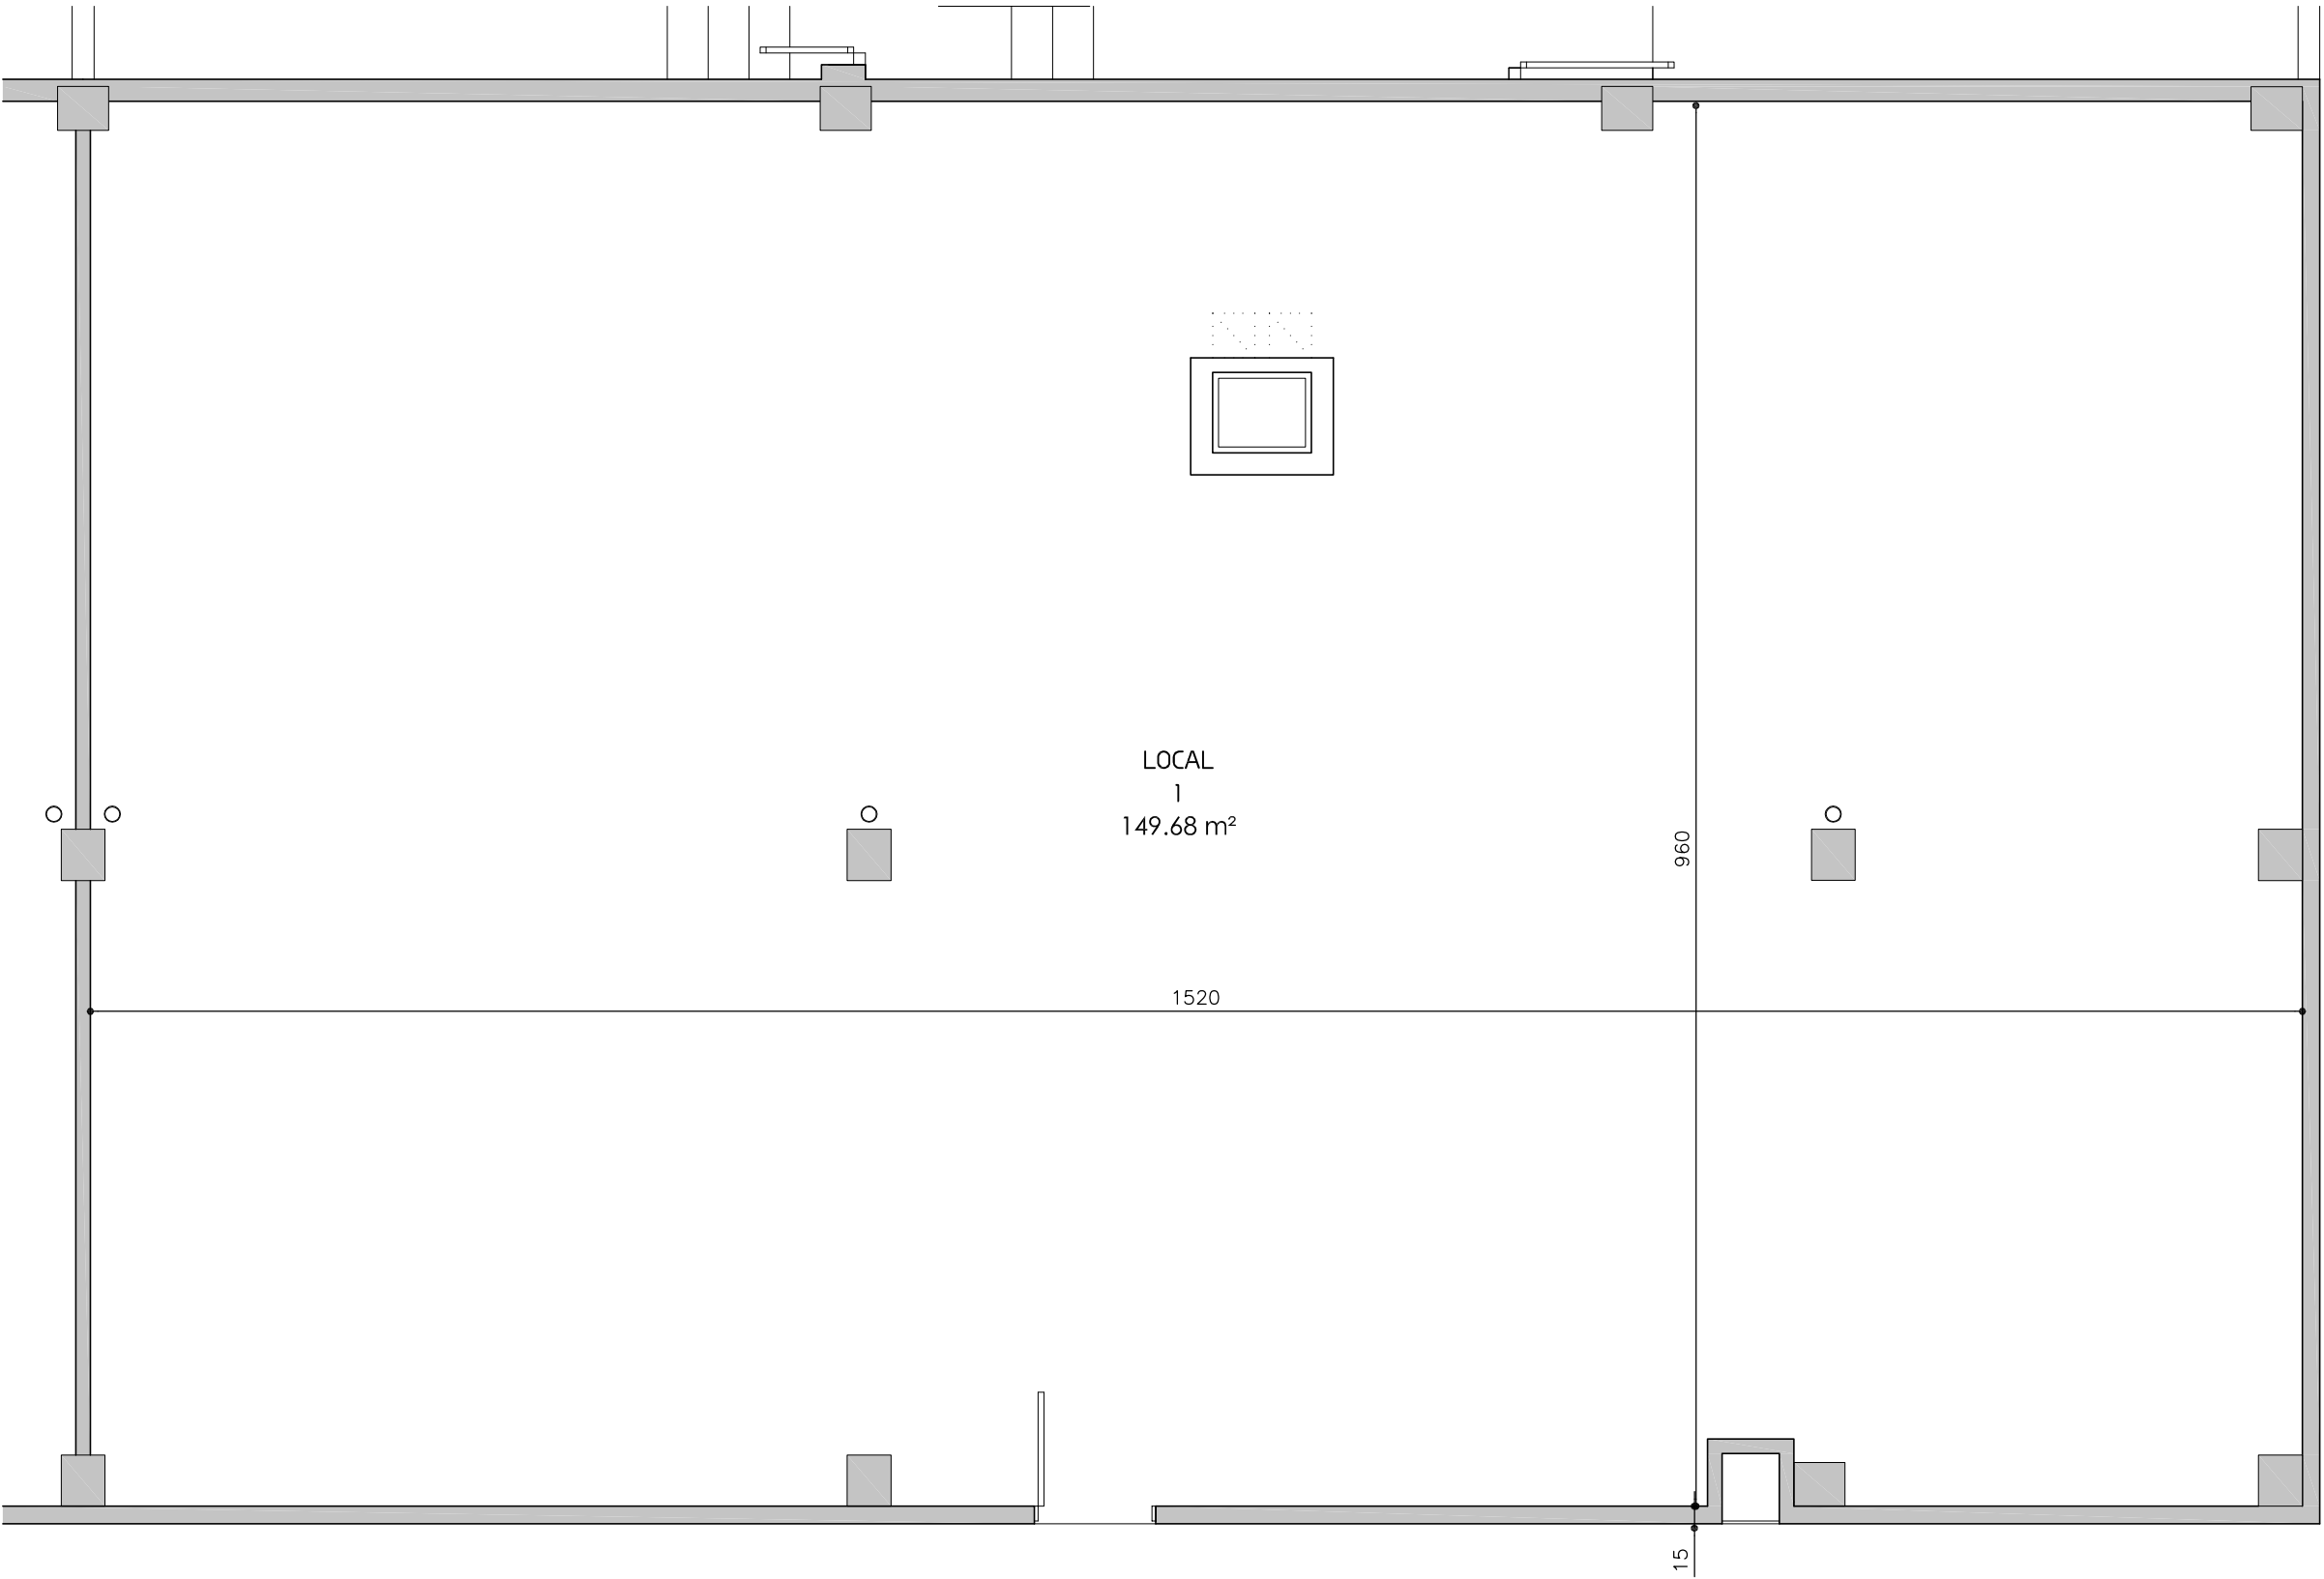


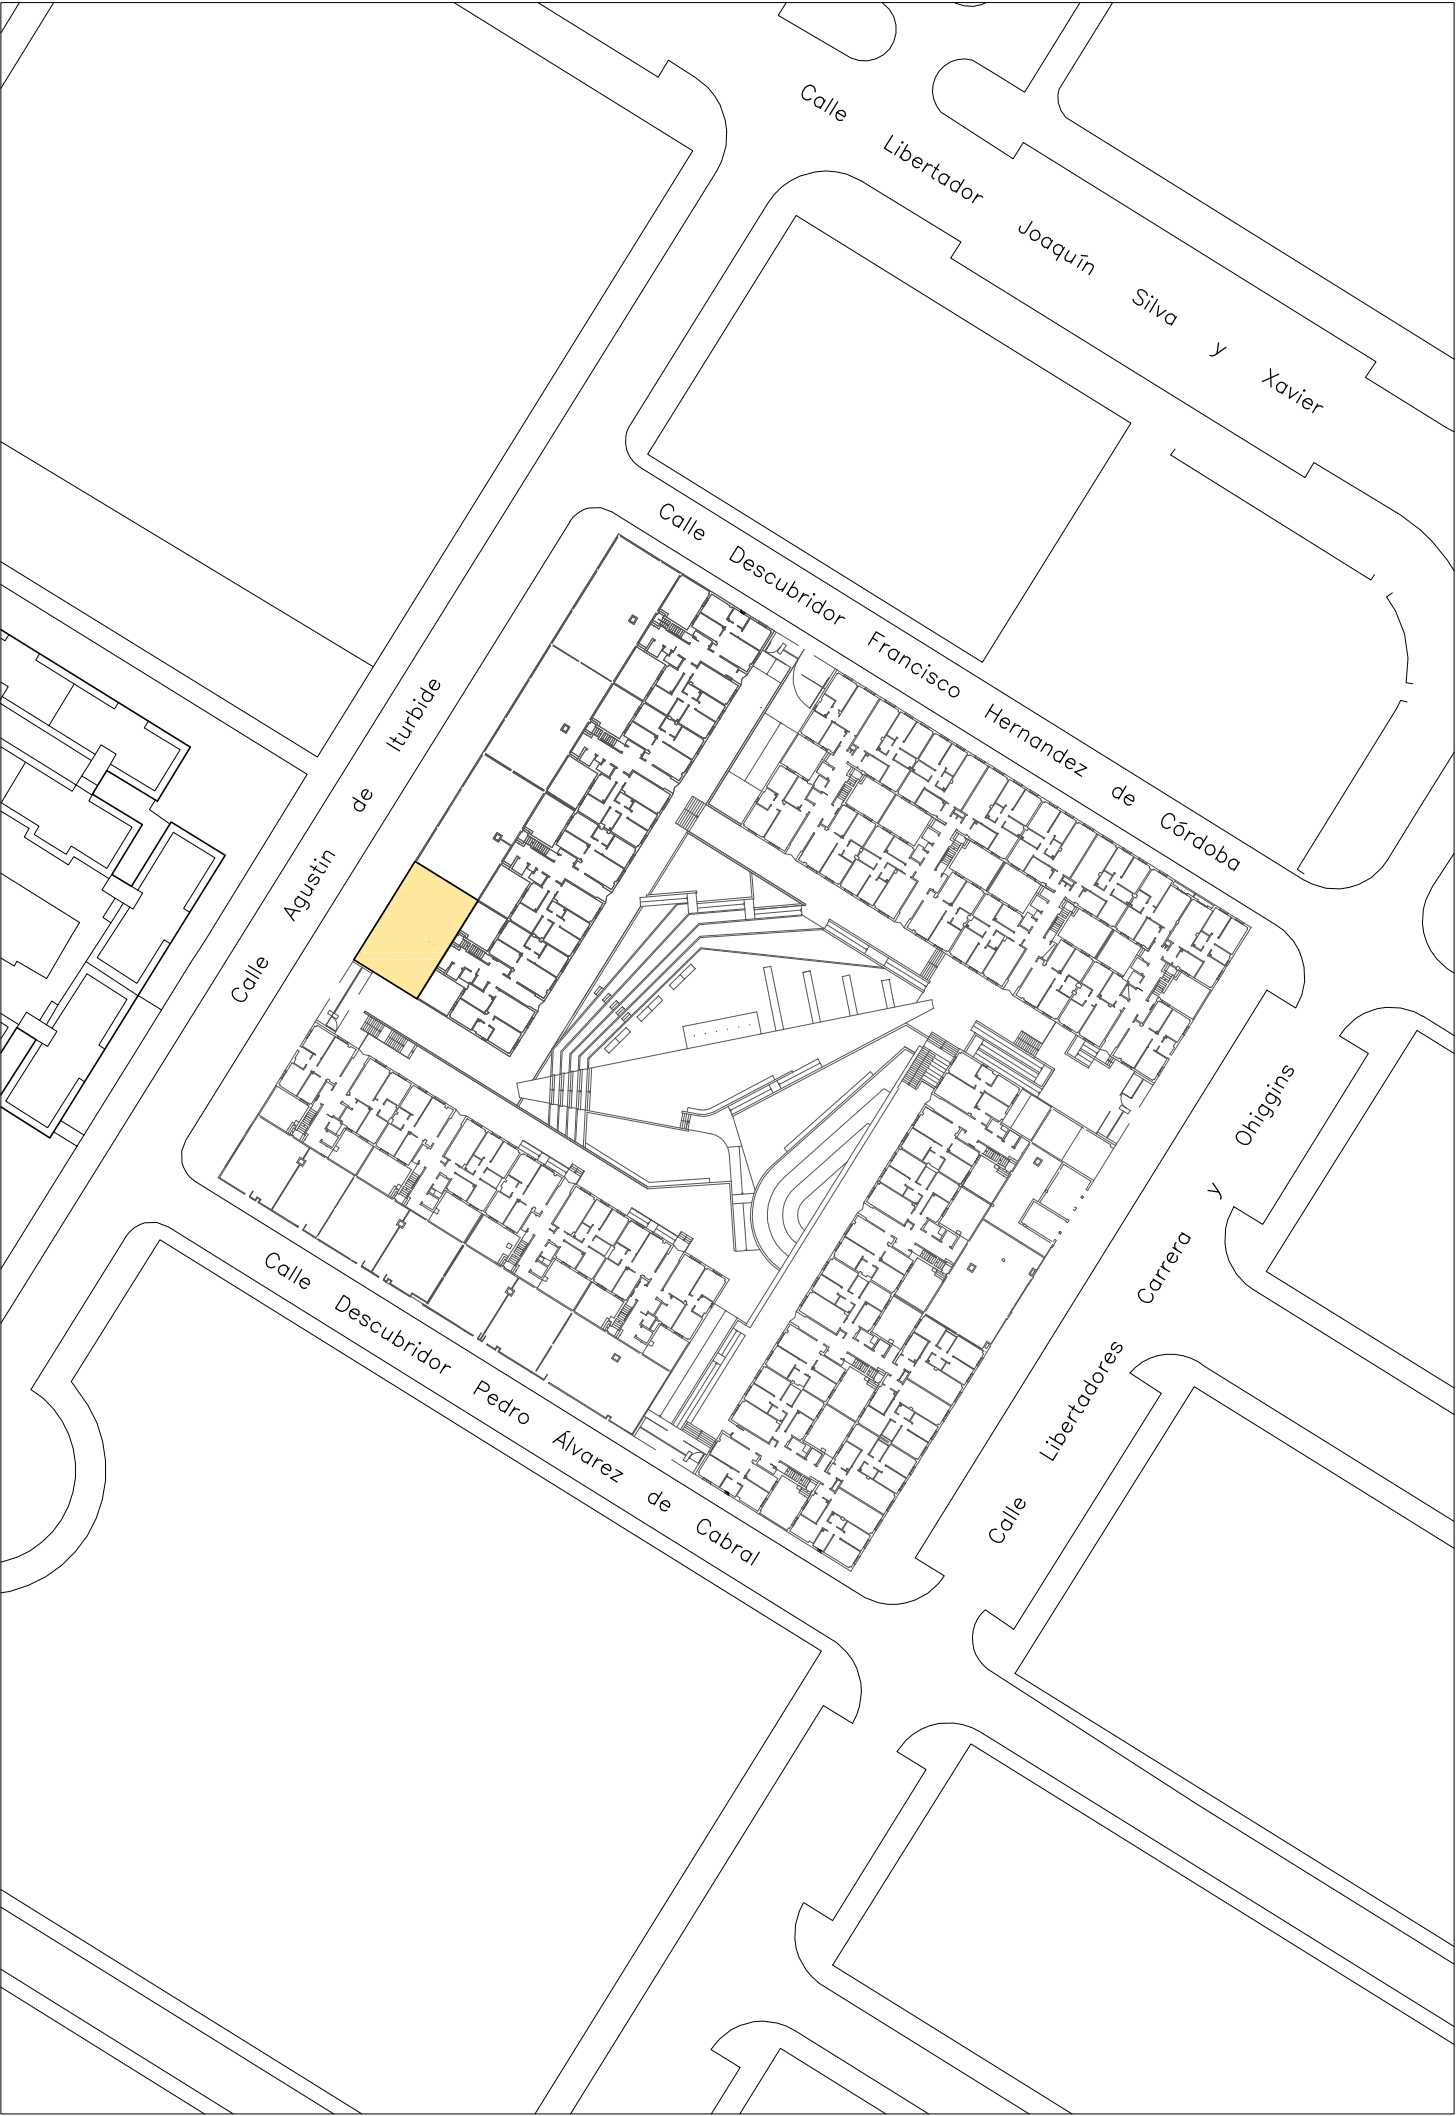

LOCAL 1 (CALLE AGUSTÍN DE ITURBIDE). PROMOCIÓN 232 VIVIENDAS ENTRE CALLES AGUSTÍN DE ITURBIDE, DESCUBRIDOR FRANCISCO HERNÁNDEZ DE CÓRDOBA, LIBERTADORES CARRERA Y O´HIGGINS Y DESCUBRIDOR PEDRO ÁLVAREZ DE CABRAL. CÓRDOBA