
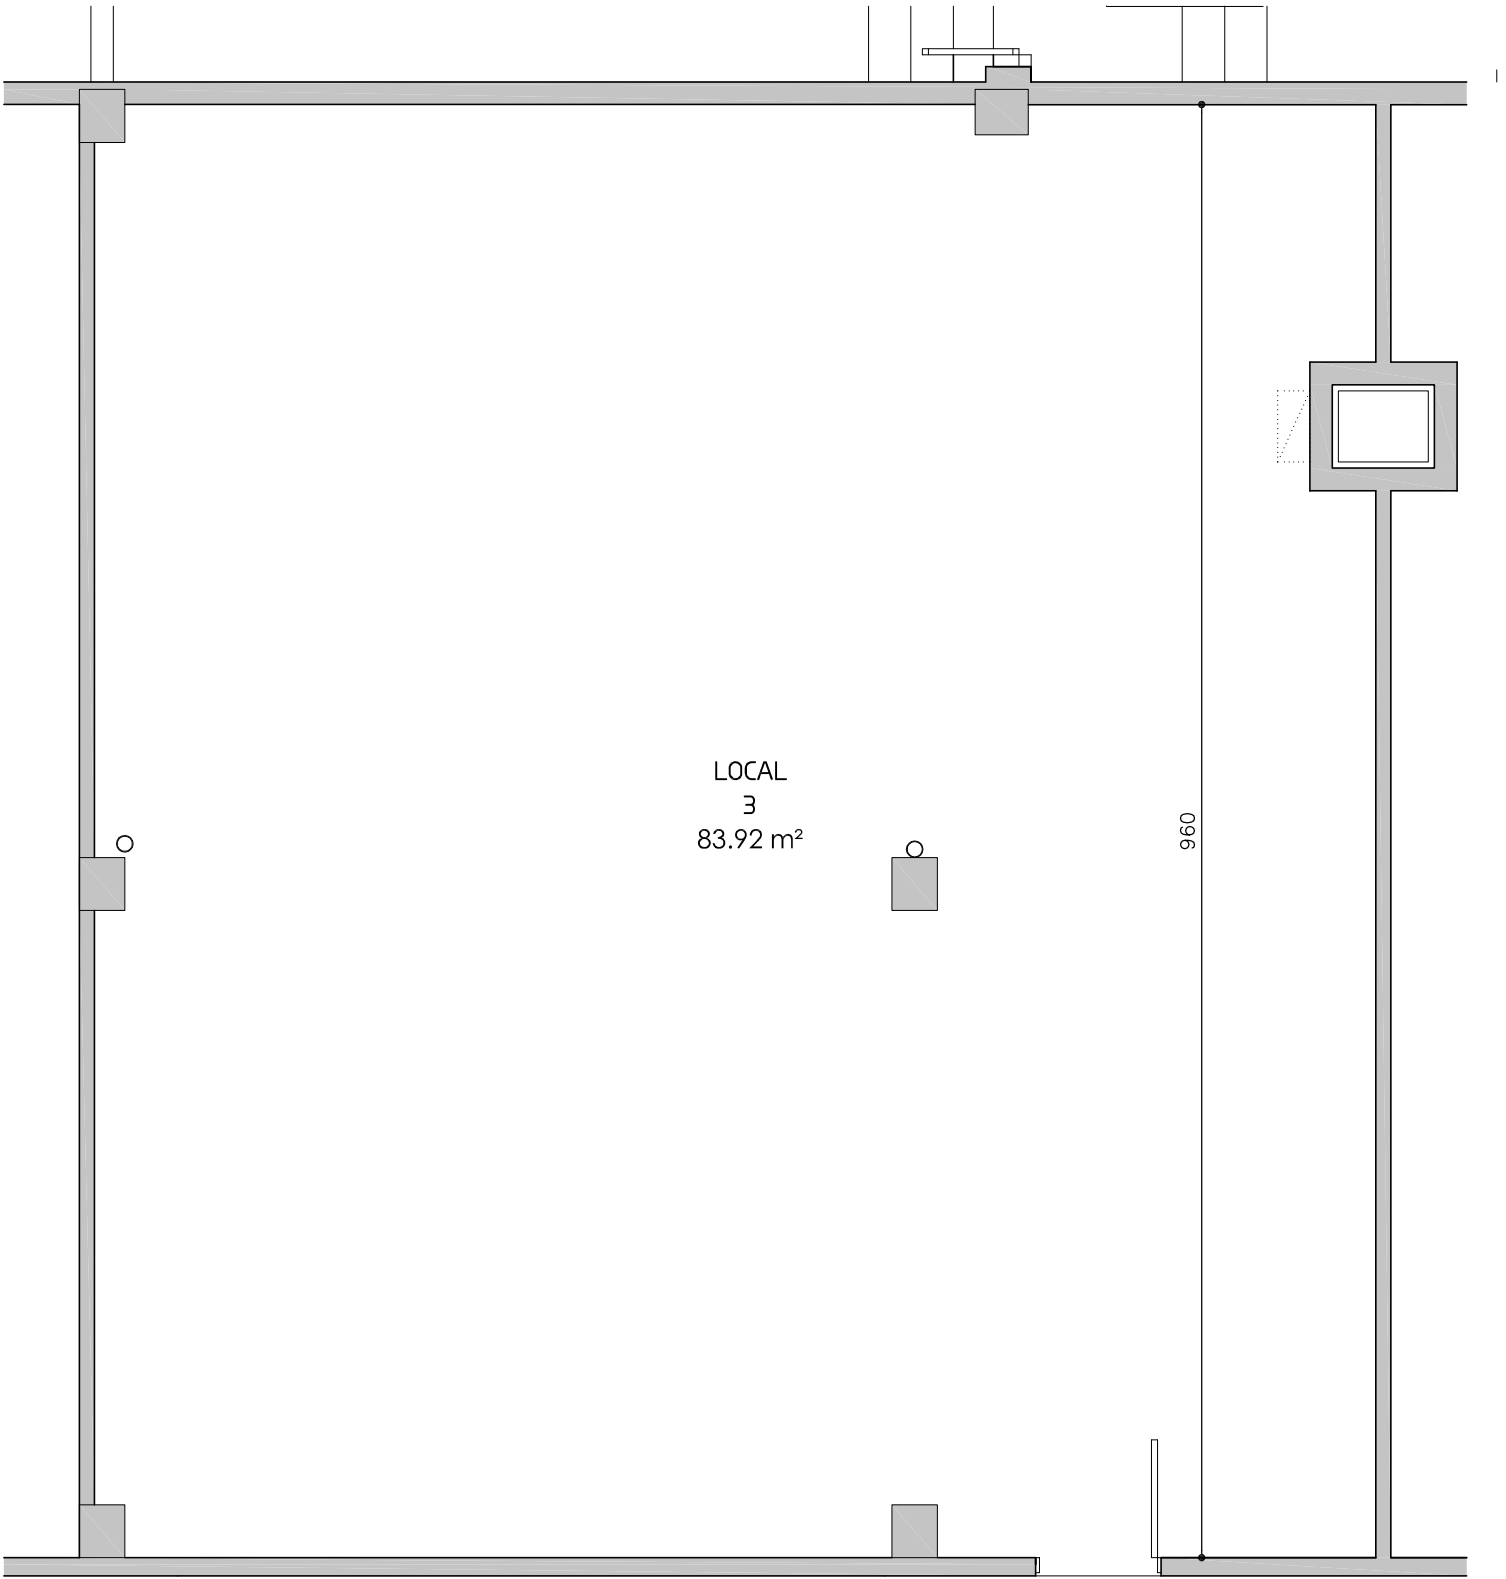


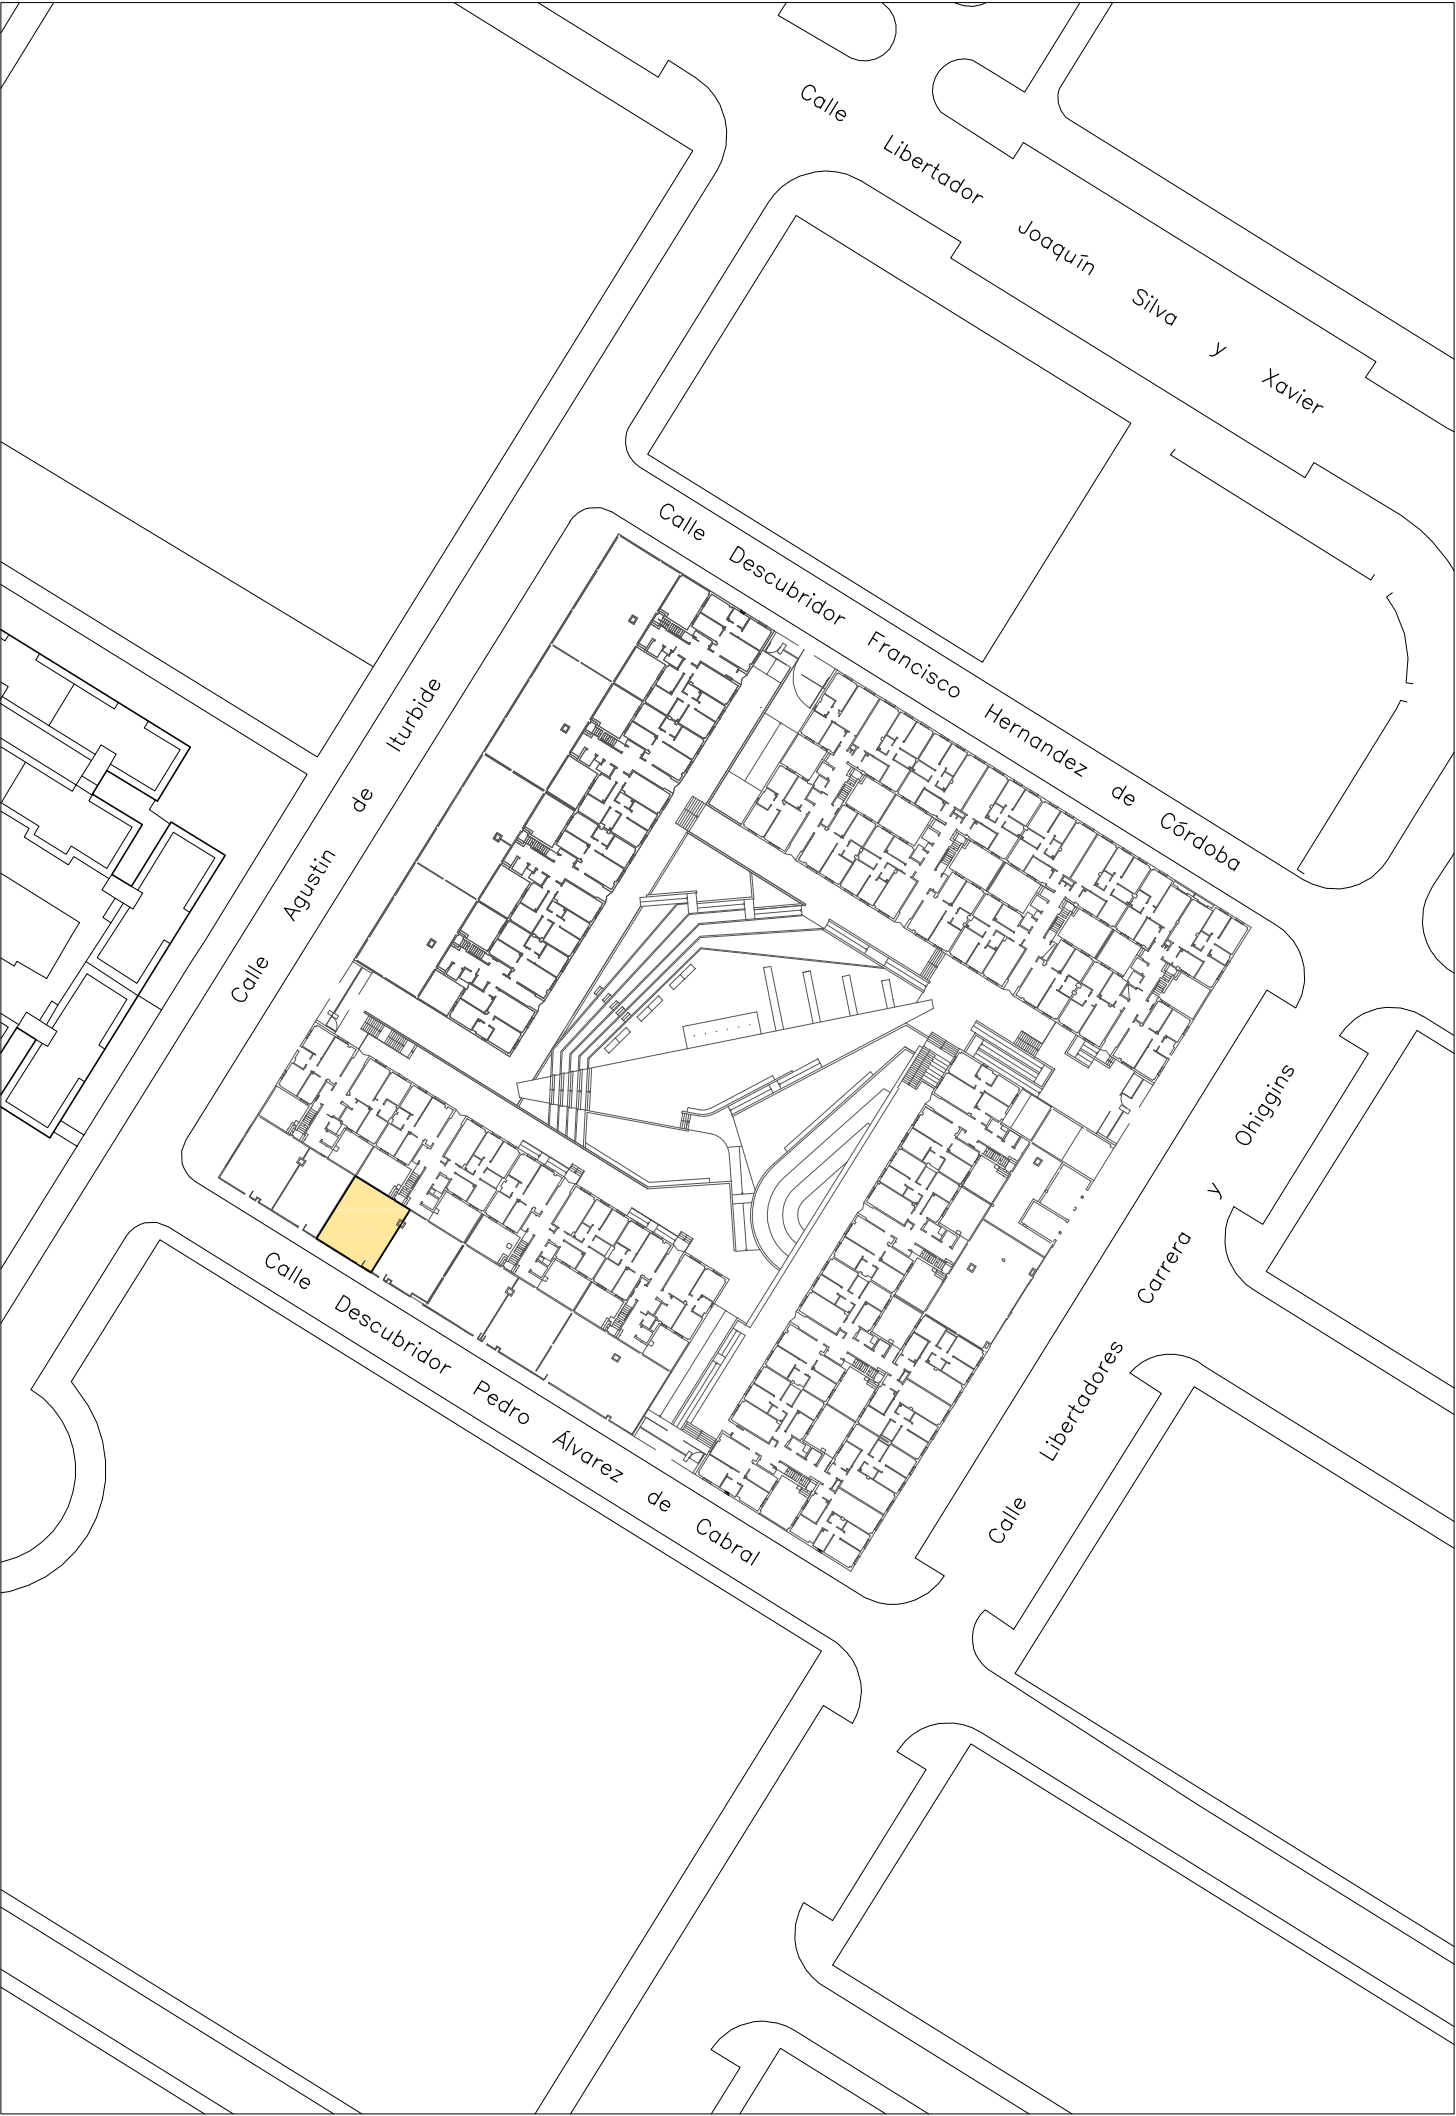

LOCAL 3 (CALLE DESCUBRIDOR PEDRO ALVAREZ DE CABRAL). PROMOCIÓN 232 VIVIENDAS ENTRE CALLES AGUSTÍN DE ITURBIDE, DESCUBRIDOR FRANCISCO HERNÁNDEZ DE CÓRDOBA, LIBERTADORES CARRERA Y O´HIGGINS Y DESCUBRIDOR PEDRO ÁLVAREZ DE CABRAL. CÓRDOBA