


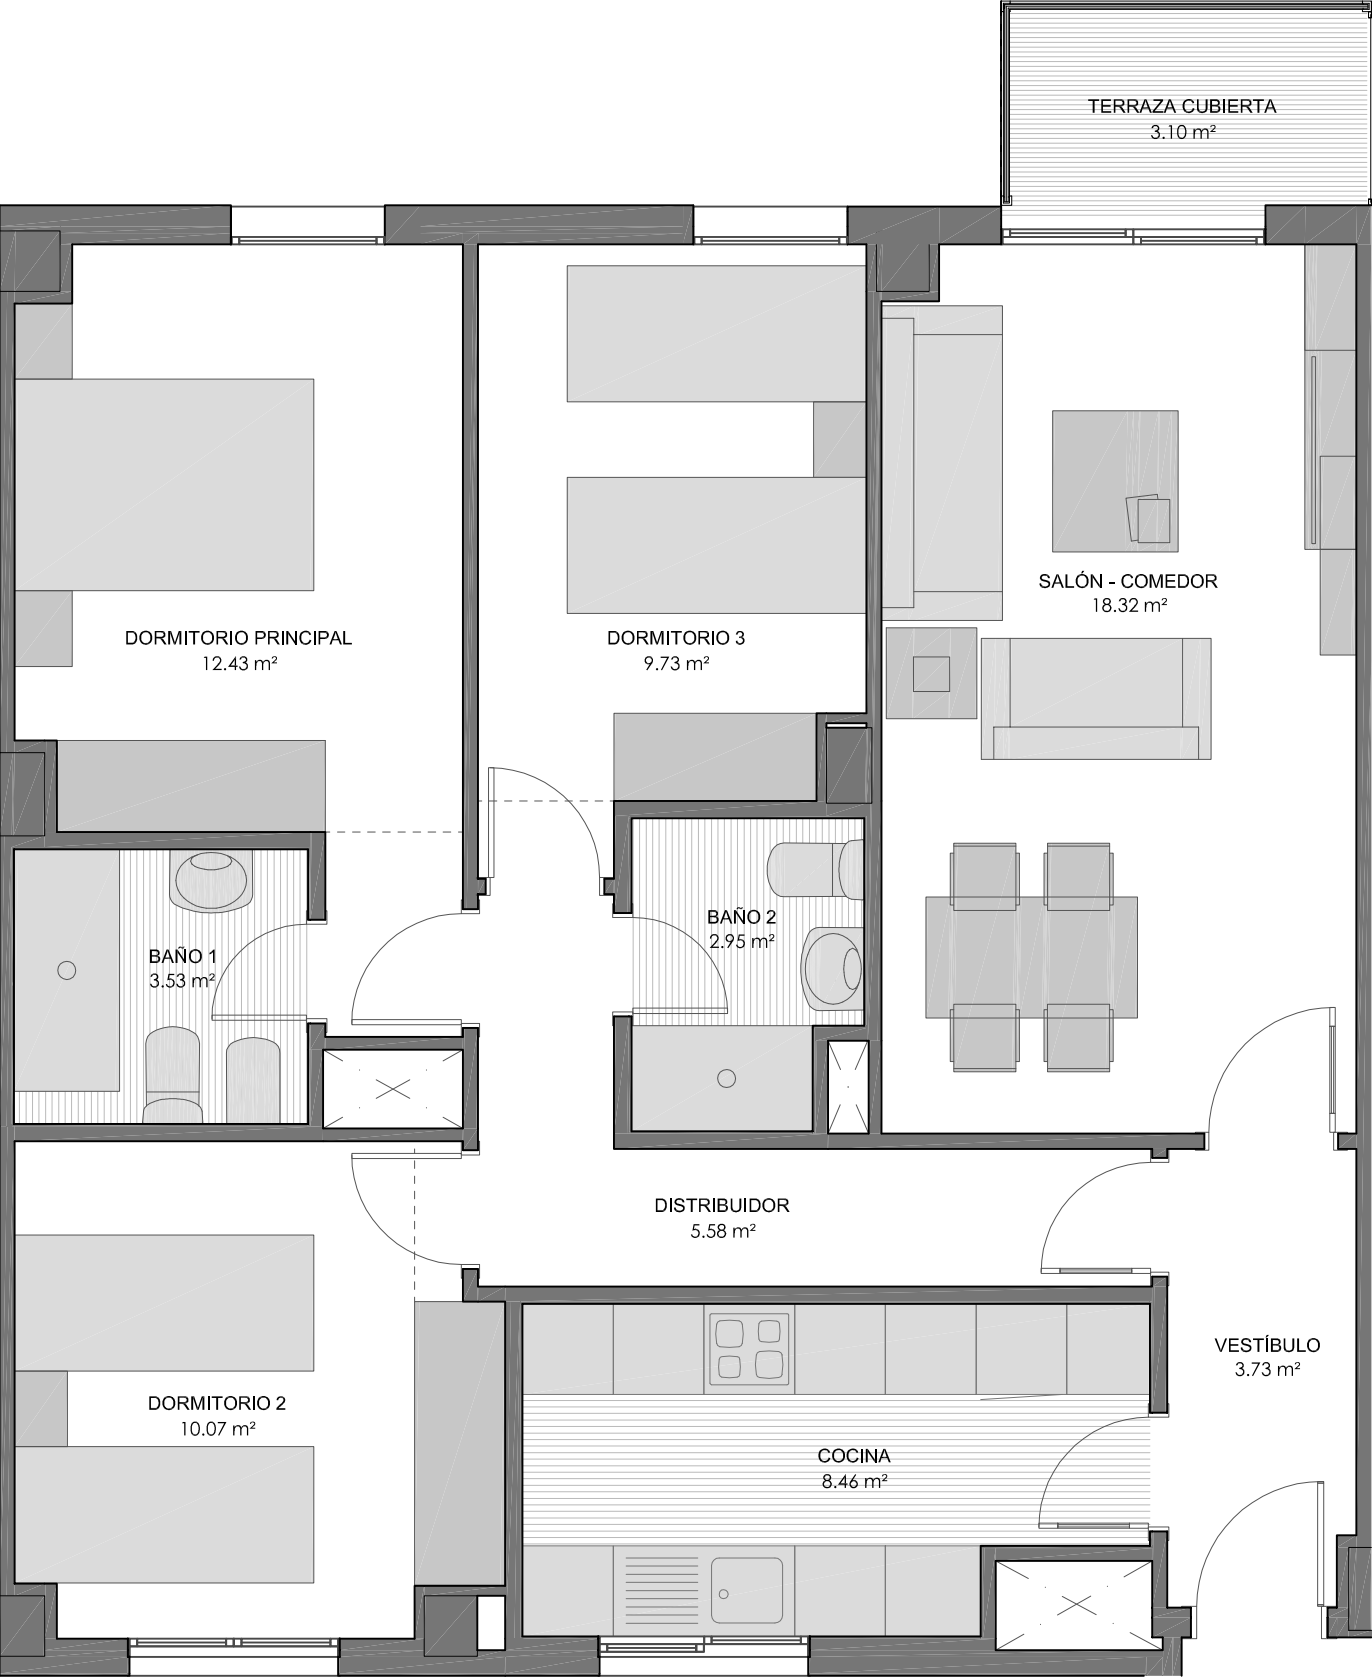

ESCALA 1:50

VIMCORSA

VIVIENDAS MUNICIPALES DE CÓRDOBA S. A.

RESIDENCIAL
SAN JERÓNIMO I

PROMOCIÓN DE 104 V.P.O.
(ZONA HIPERCOR)

Calle Escritora Alejandra Pizarnik

Calle Diputado Ignacio Gallego

Calle Escritora Silvia Ocampo

PORTAL:	2	Nº DE DORMITORIOS:	COCHERA Nº:	TRASTERO Nº:
		3	24	20
PLANTA: SEGUNDA		SUP. UTIL VIVIENDA:	SUP. UTIL COCHERA:	SUP. UTIL TRASTERO:
		76.35 m²	31.09 m²	4.43 m²
VIVIENDA:	3			