


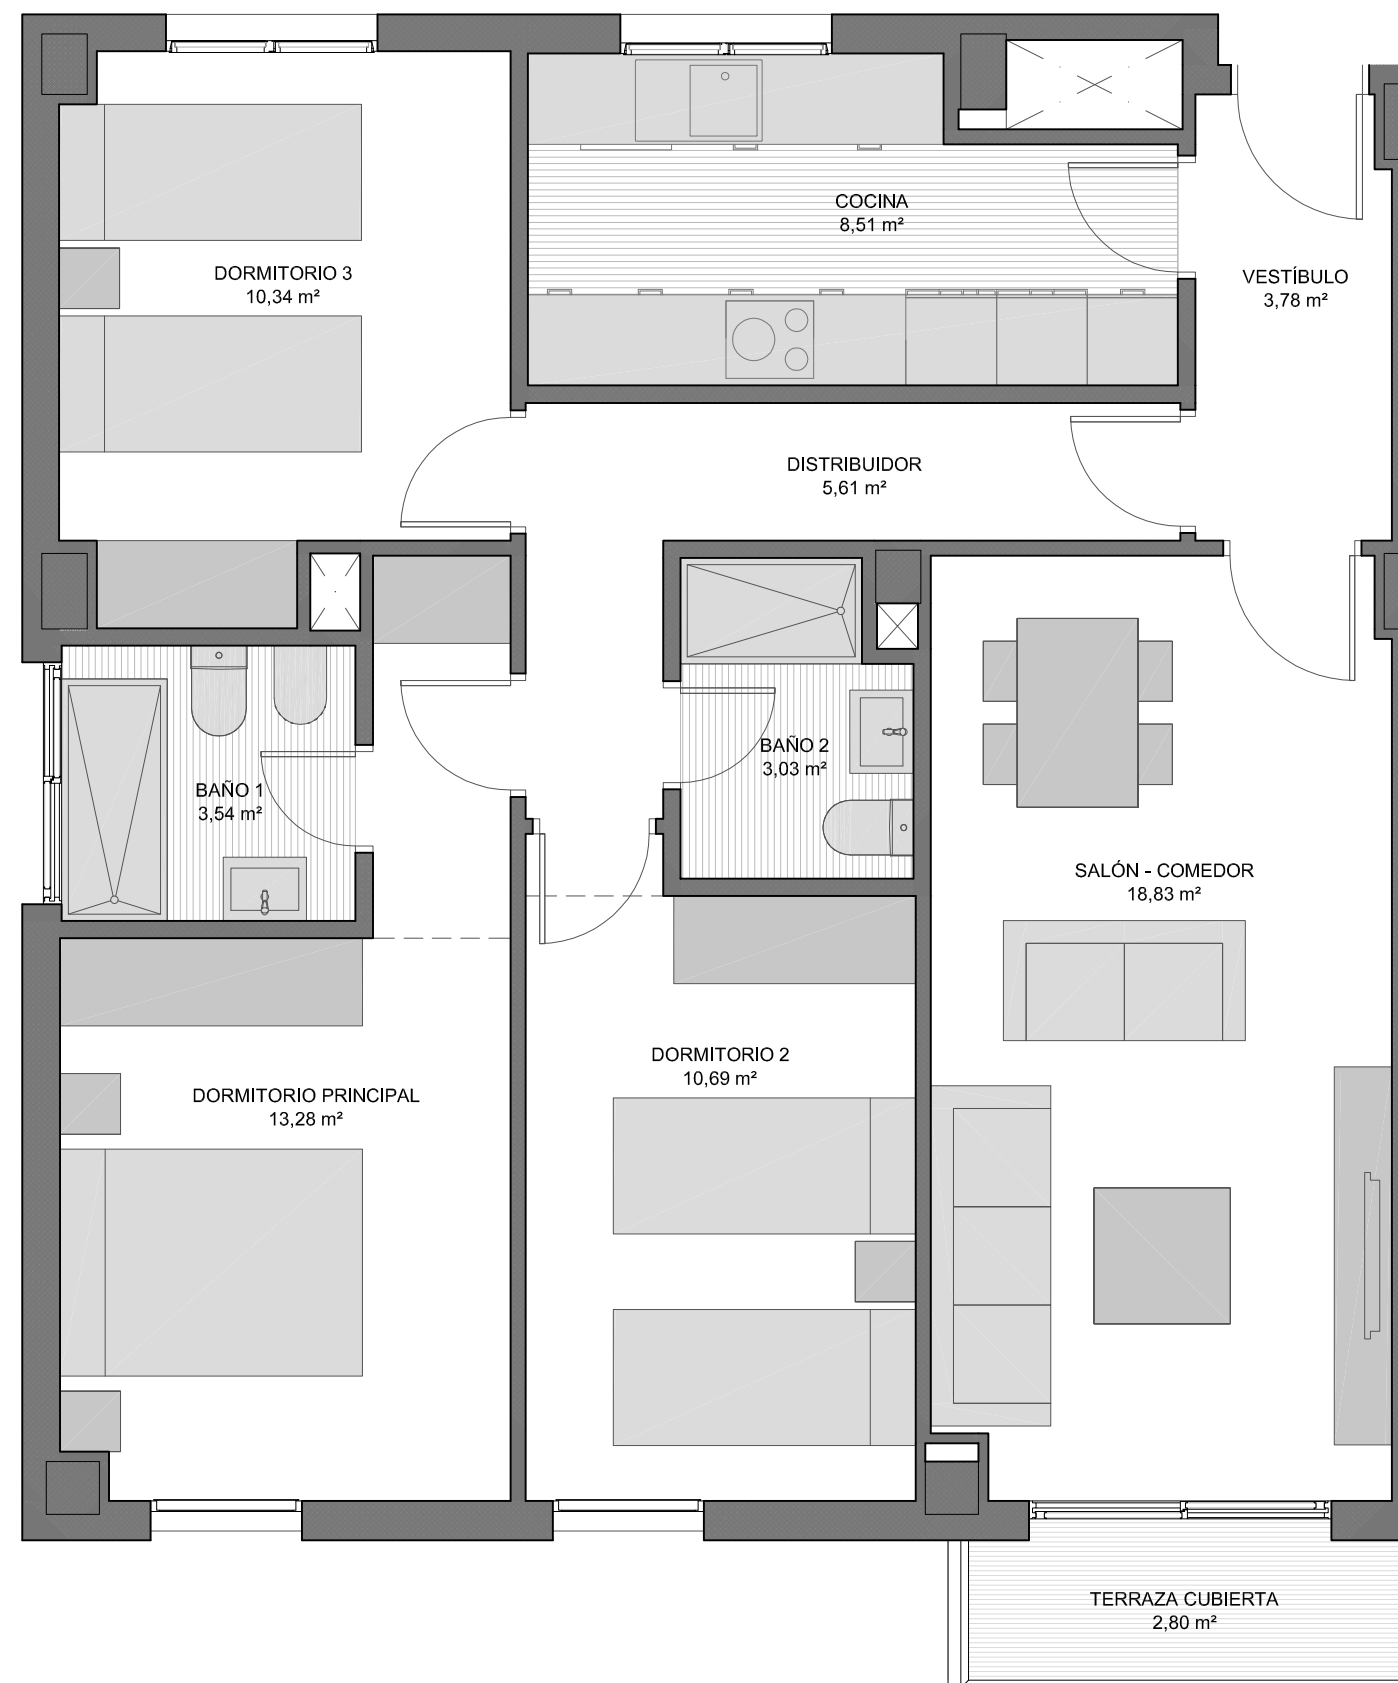

 **vimcorsa** | viviendas
municipales
de córdoba


AYUNTAMIENTO
DE CÓRDOBA

RESIDENCIAL
SAN JERÓNIMO III

PROMOCIÓN DE 100 V.P.O.
(ZONA HIPERCOR)

Norte

Calle Escritora María Loyna

Calle Escritora Julia de Burgos

Calle Escritora Yolanda Oreamuno



PORTAL: 1

PLANTA: **SEGUNDA**

VIVIENDA: 3

Nº DE DORMITORIOS: 3

SUP. UTIL VIVIENDA: 78.62 m²

COCHERA Nº: 66

SUP. UTIL COCHERA: 32.18 m²

TRASTERO Nº: 64

SUP. UTIL TRASTERO: 4.42 m²