



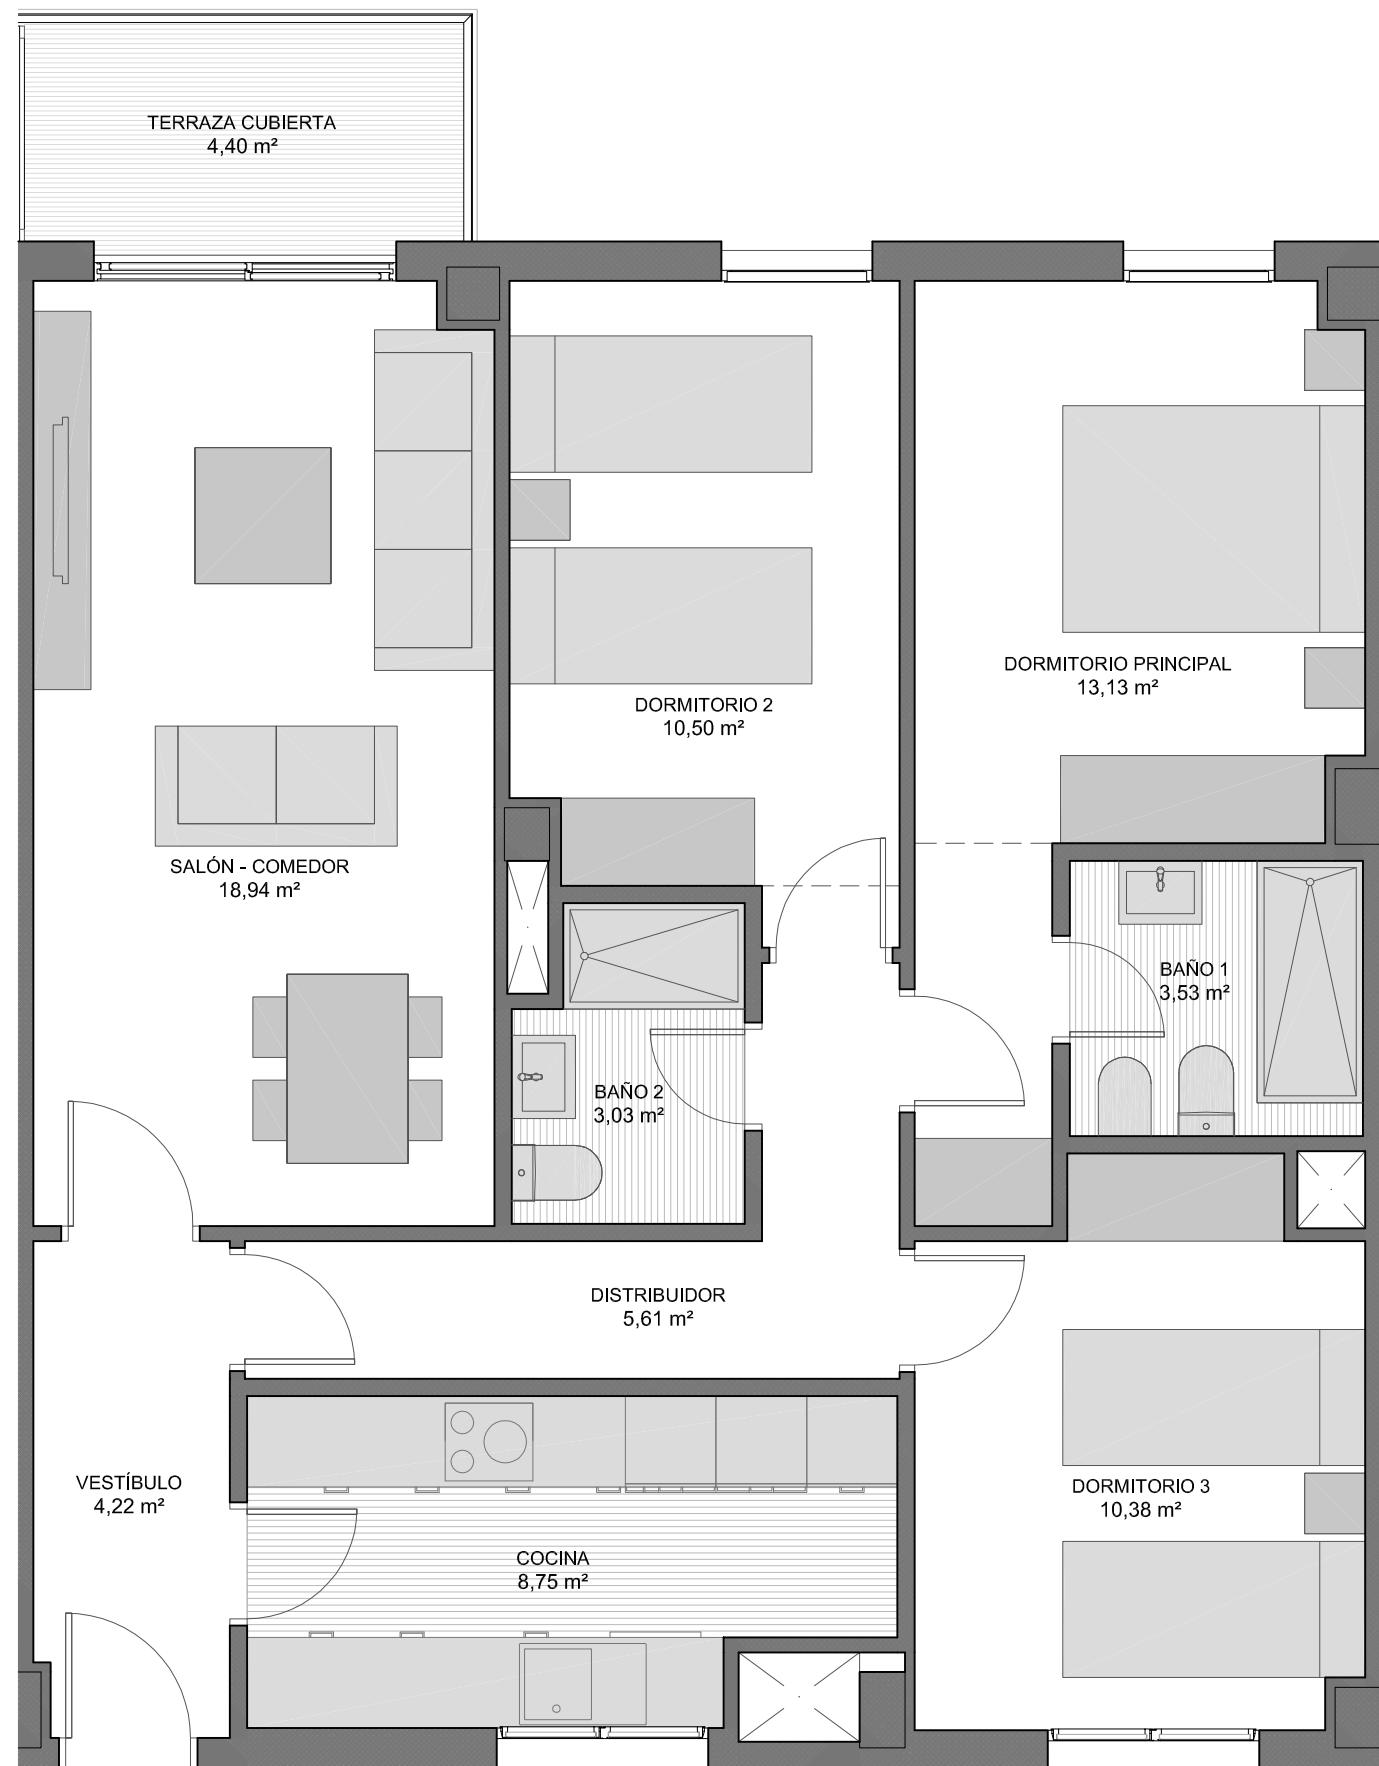

RESIDENCIAL SAN JERÓNIMO III

PROMOCIÓN DE 100 V.P.O.
(ZONA HIPERCOR)

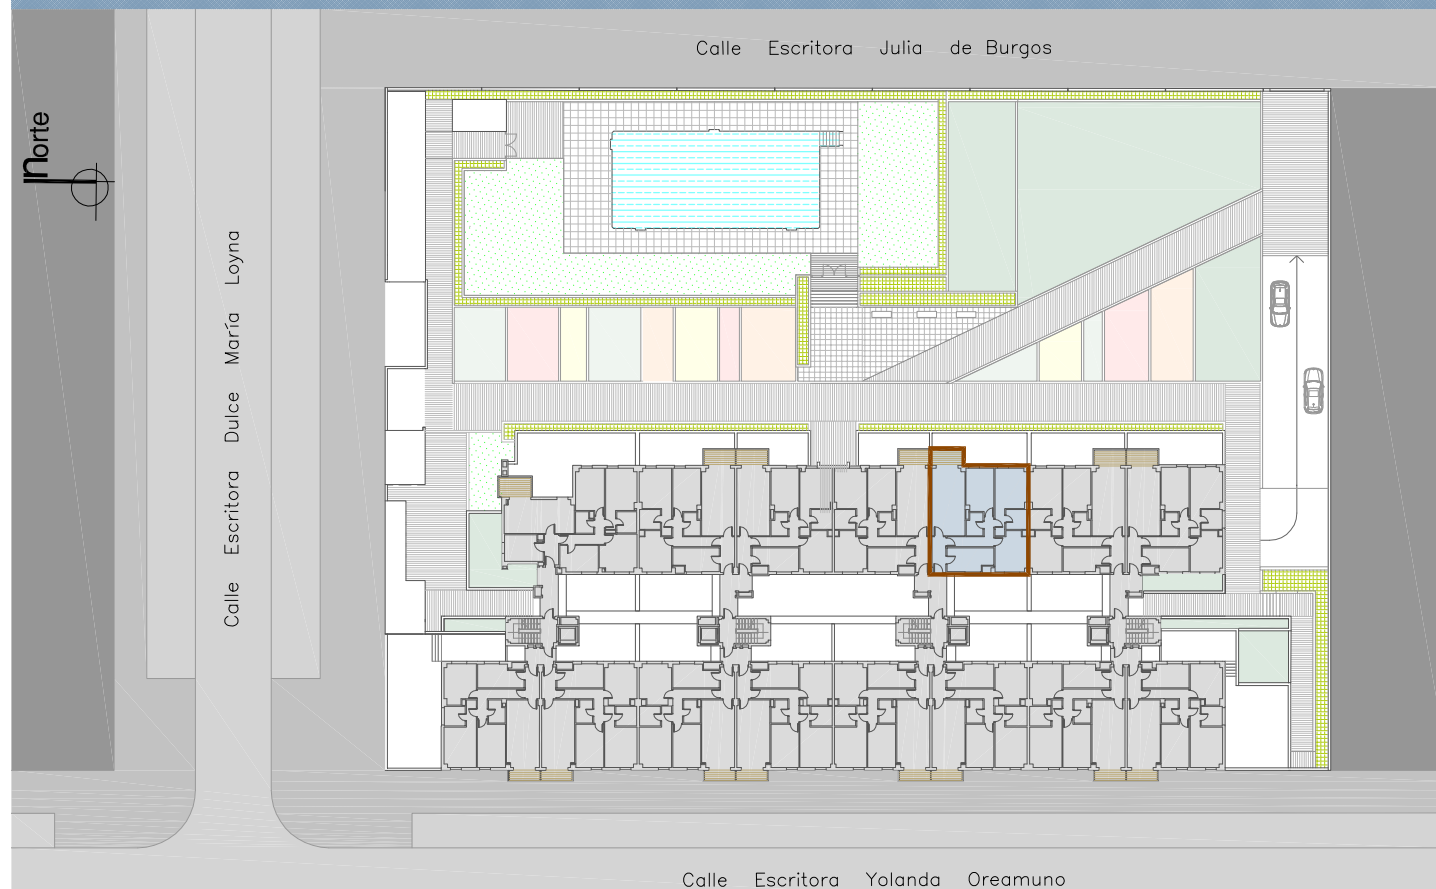

PORTAL: **3**

PLANTA: **SEGUNDA**

VIVIENDA: **2**

Nº DE DORMITORIOS:
3

SUP. UTIL VIVIENDA:
80.29 m²

COCHERA Nº:
75

SUP. UTIL COCHERA:
32.18 m²

TRASTERO Nº:
74

SUP. UTIL TRASTERO:
5.30 m²