





vimcorsa | viviendas
municipales
de Córdoba

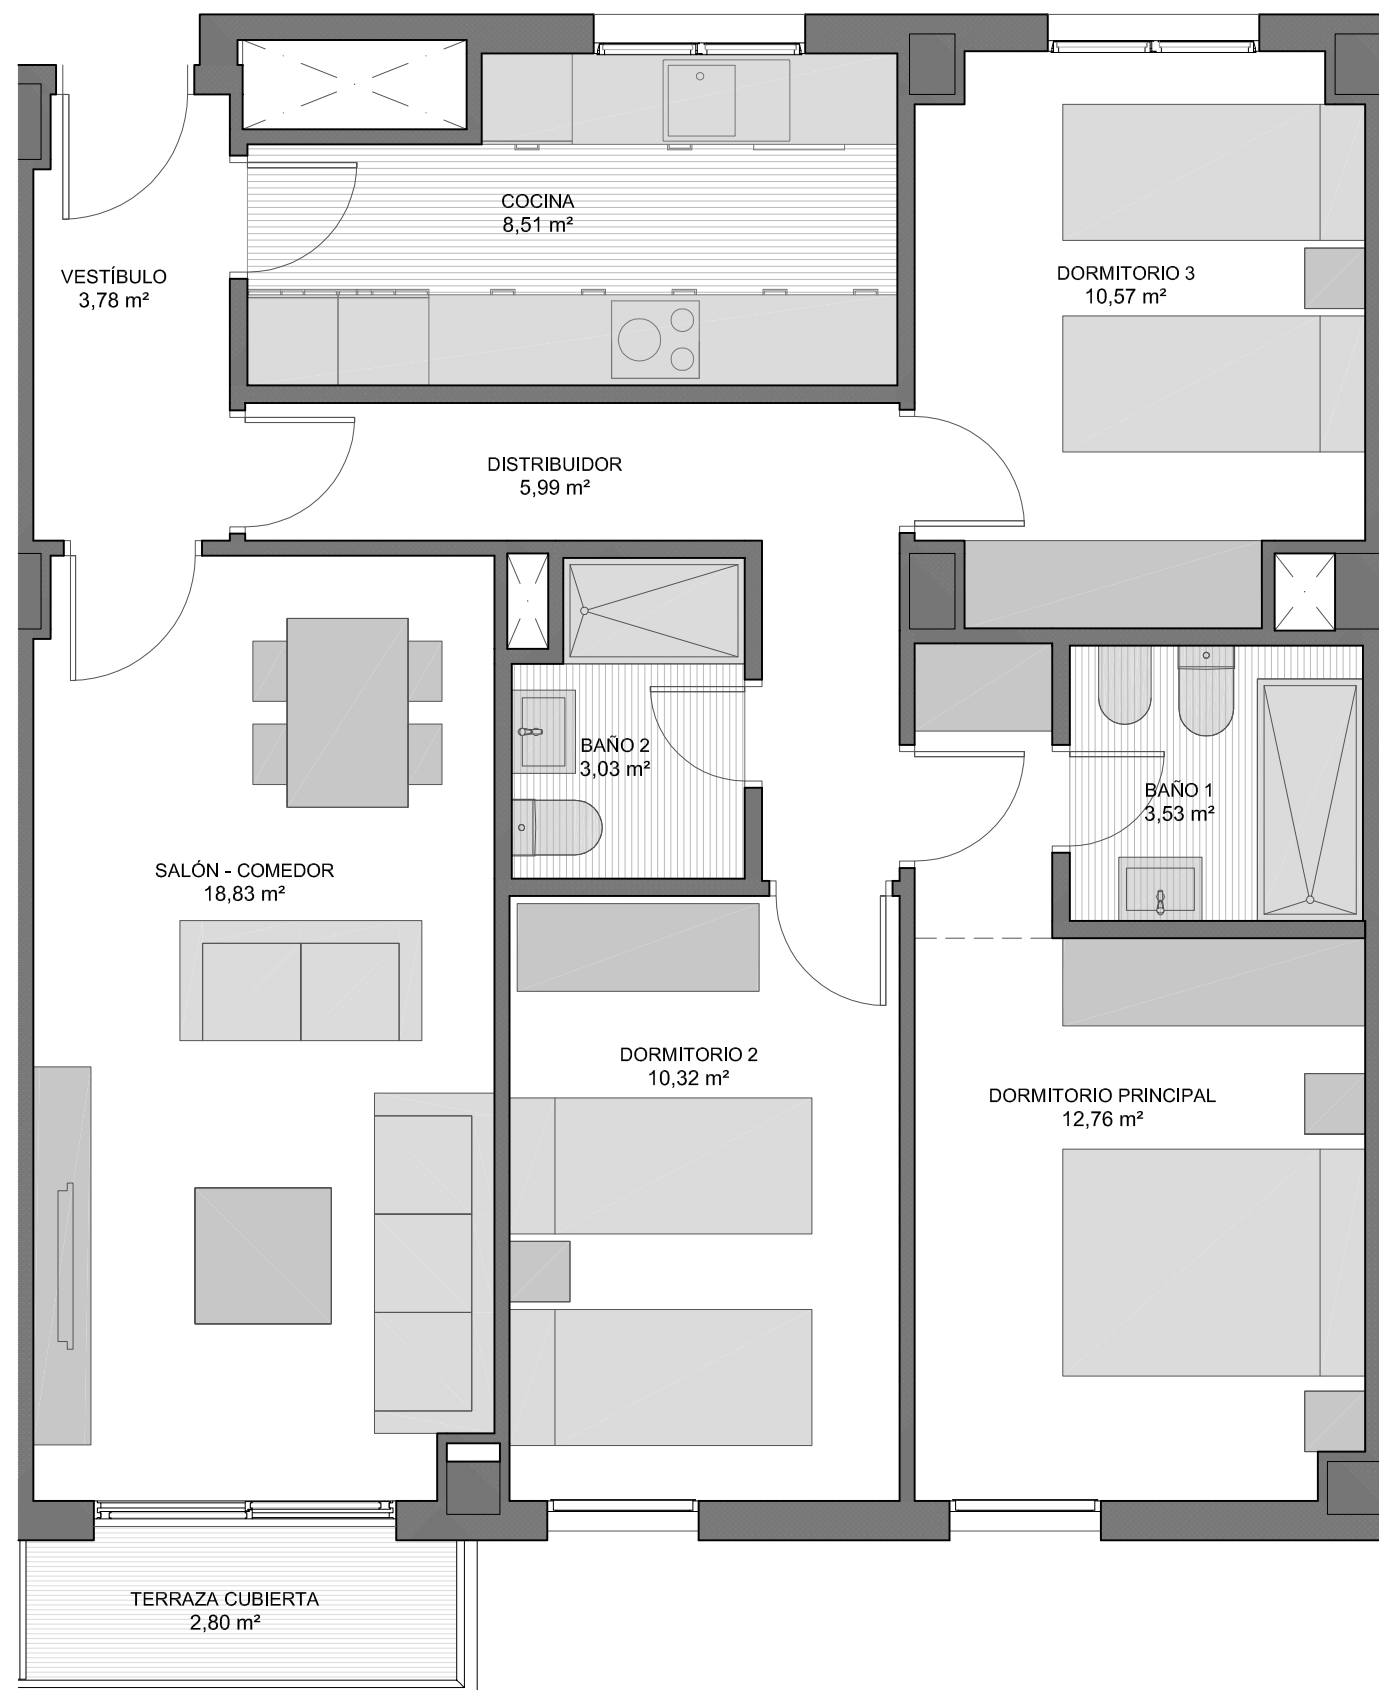

AYUNTAMIENTO
DE CÓRDOBA

RESIDENCIAL SAN JERÓNIMO III

PROMOCIÓN DE 100 V.P.O.
(ZONA HIPERCOR)

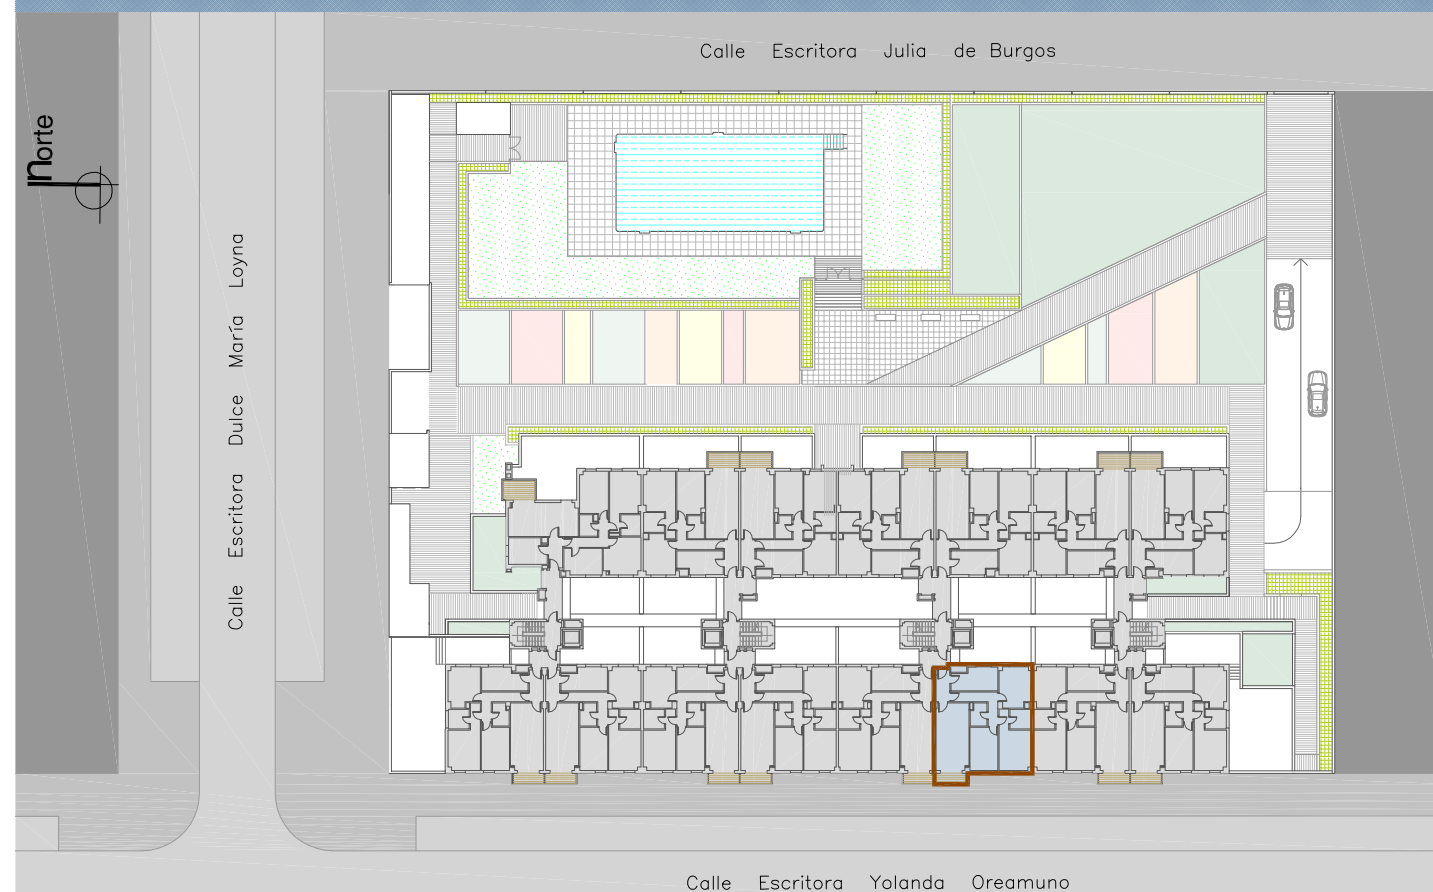

PORTAL: **3**

PLANTA: **TERCERA**

VIVIENDA: **3**

Nº DE DORMITORIOS:
3

SUP. UTIL VIVIENDA:
78.33 m²

COCHERA Nº:
55

SUP. UTIL COCHERA:
32.18 m²

TRASTERO Nº:
54

SUP. UTIL TRASTERO:
7.45 m²