






vimcorsa | viviendas
municipales
de córdoba

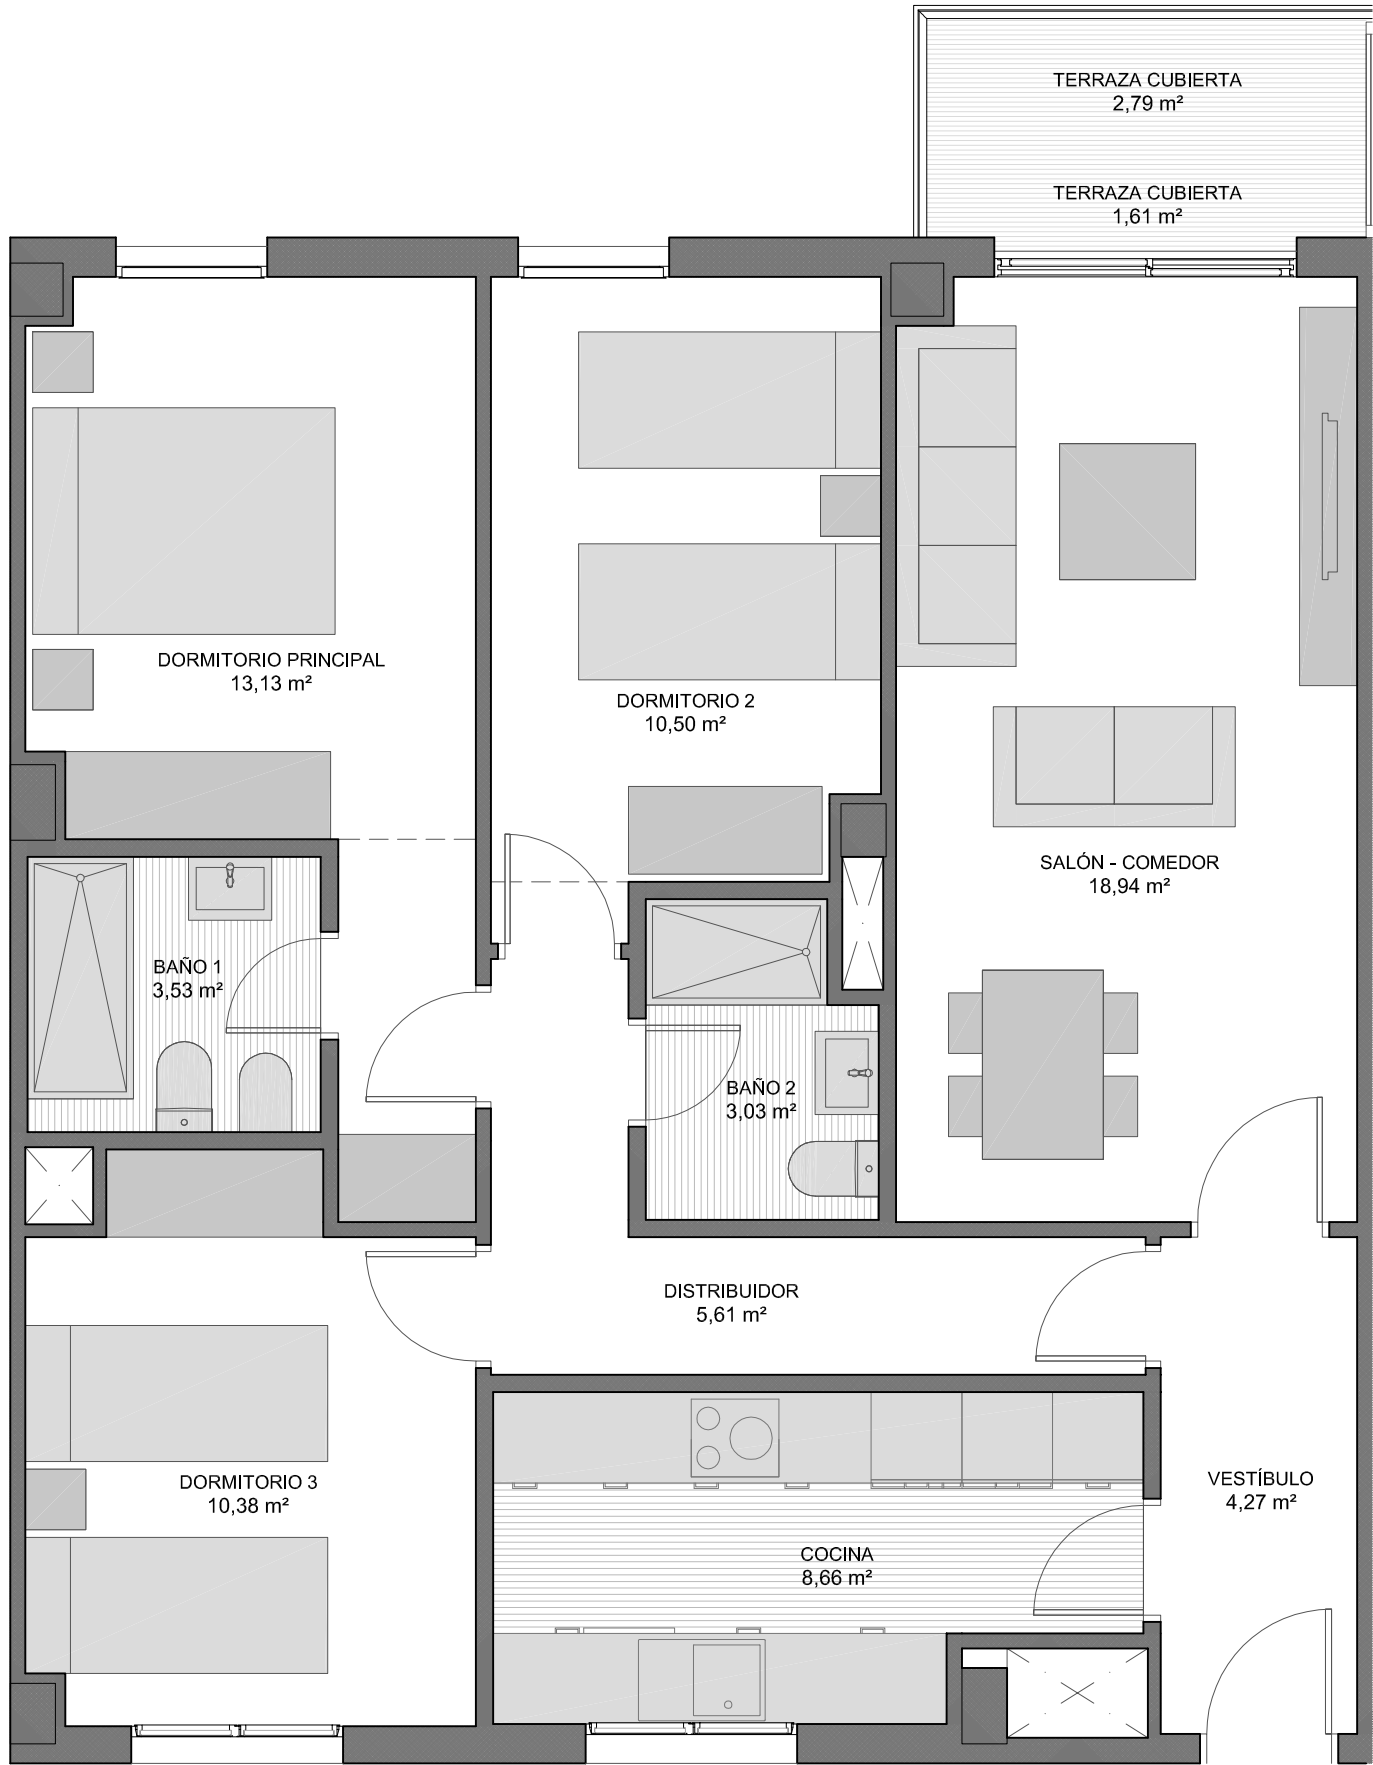

AYUNTAMIENTO
DE CÓRDOBA

RESIDENCIAL
SAN JERÓNIMO III


PROMOCIÓN DE 100 V.P.O.
(ZONA HIPERCOR)

Norte

Calle Escritora
Dulce María Loyna

Calle Escritora
Julia de Burgos

Calle Escritora
Yolanda Oreamuno

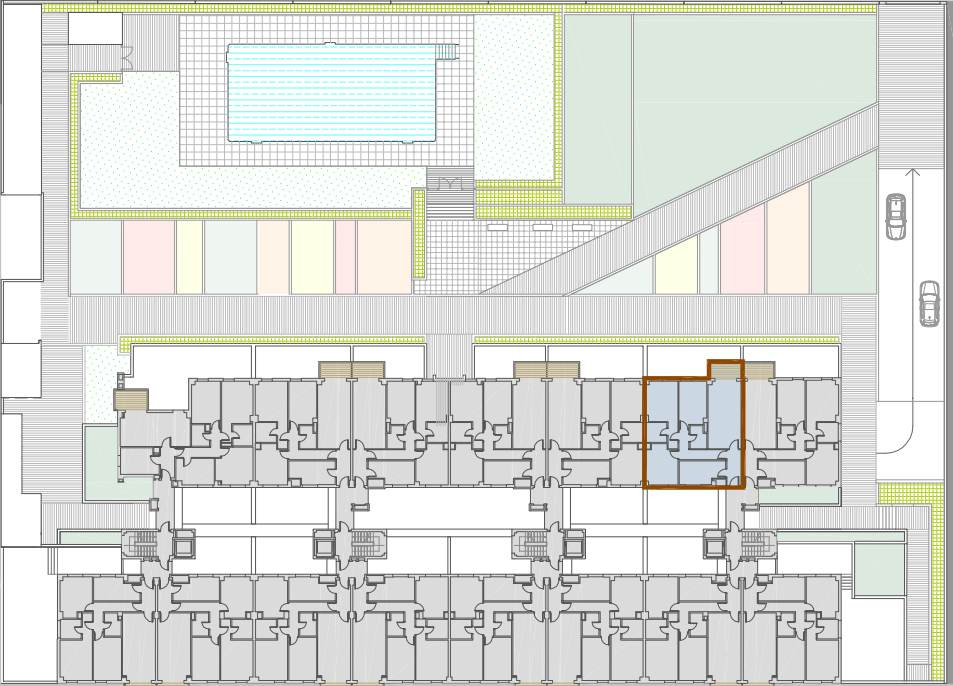



PORTAL:

PLANTA:

VIVIENDA:

4

QUINTA

3

Nº DE DORMITORIOS:

SUP. UTIL VIVIENDA:

3

78.05 m²

COCHERA Nº:

SUP. UTIL COCHERA:

88

32.18 m²

TRASTERO Nº:

SUP. UTIL TRASTERO:

78

5.31 m²