


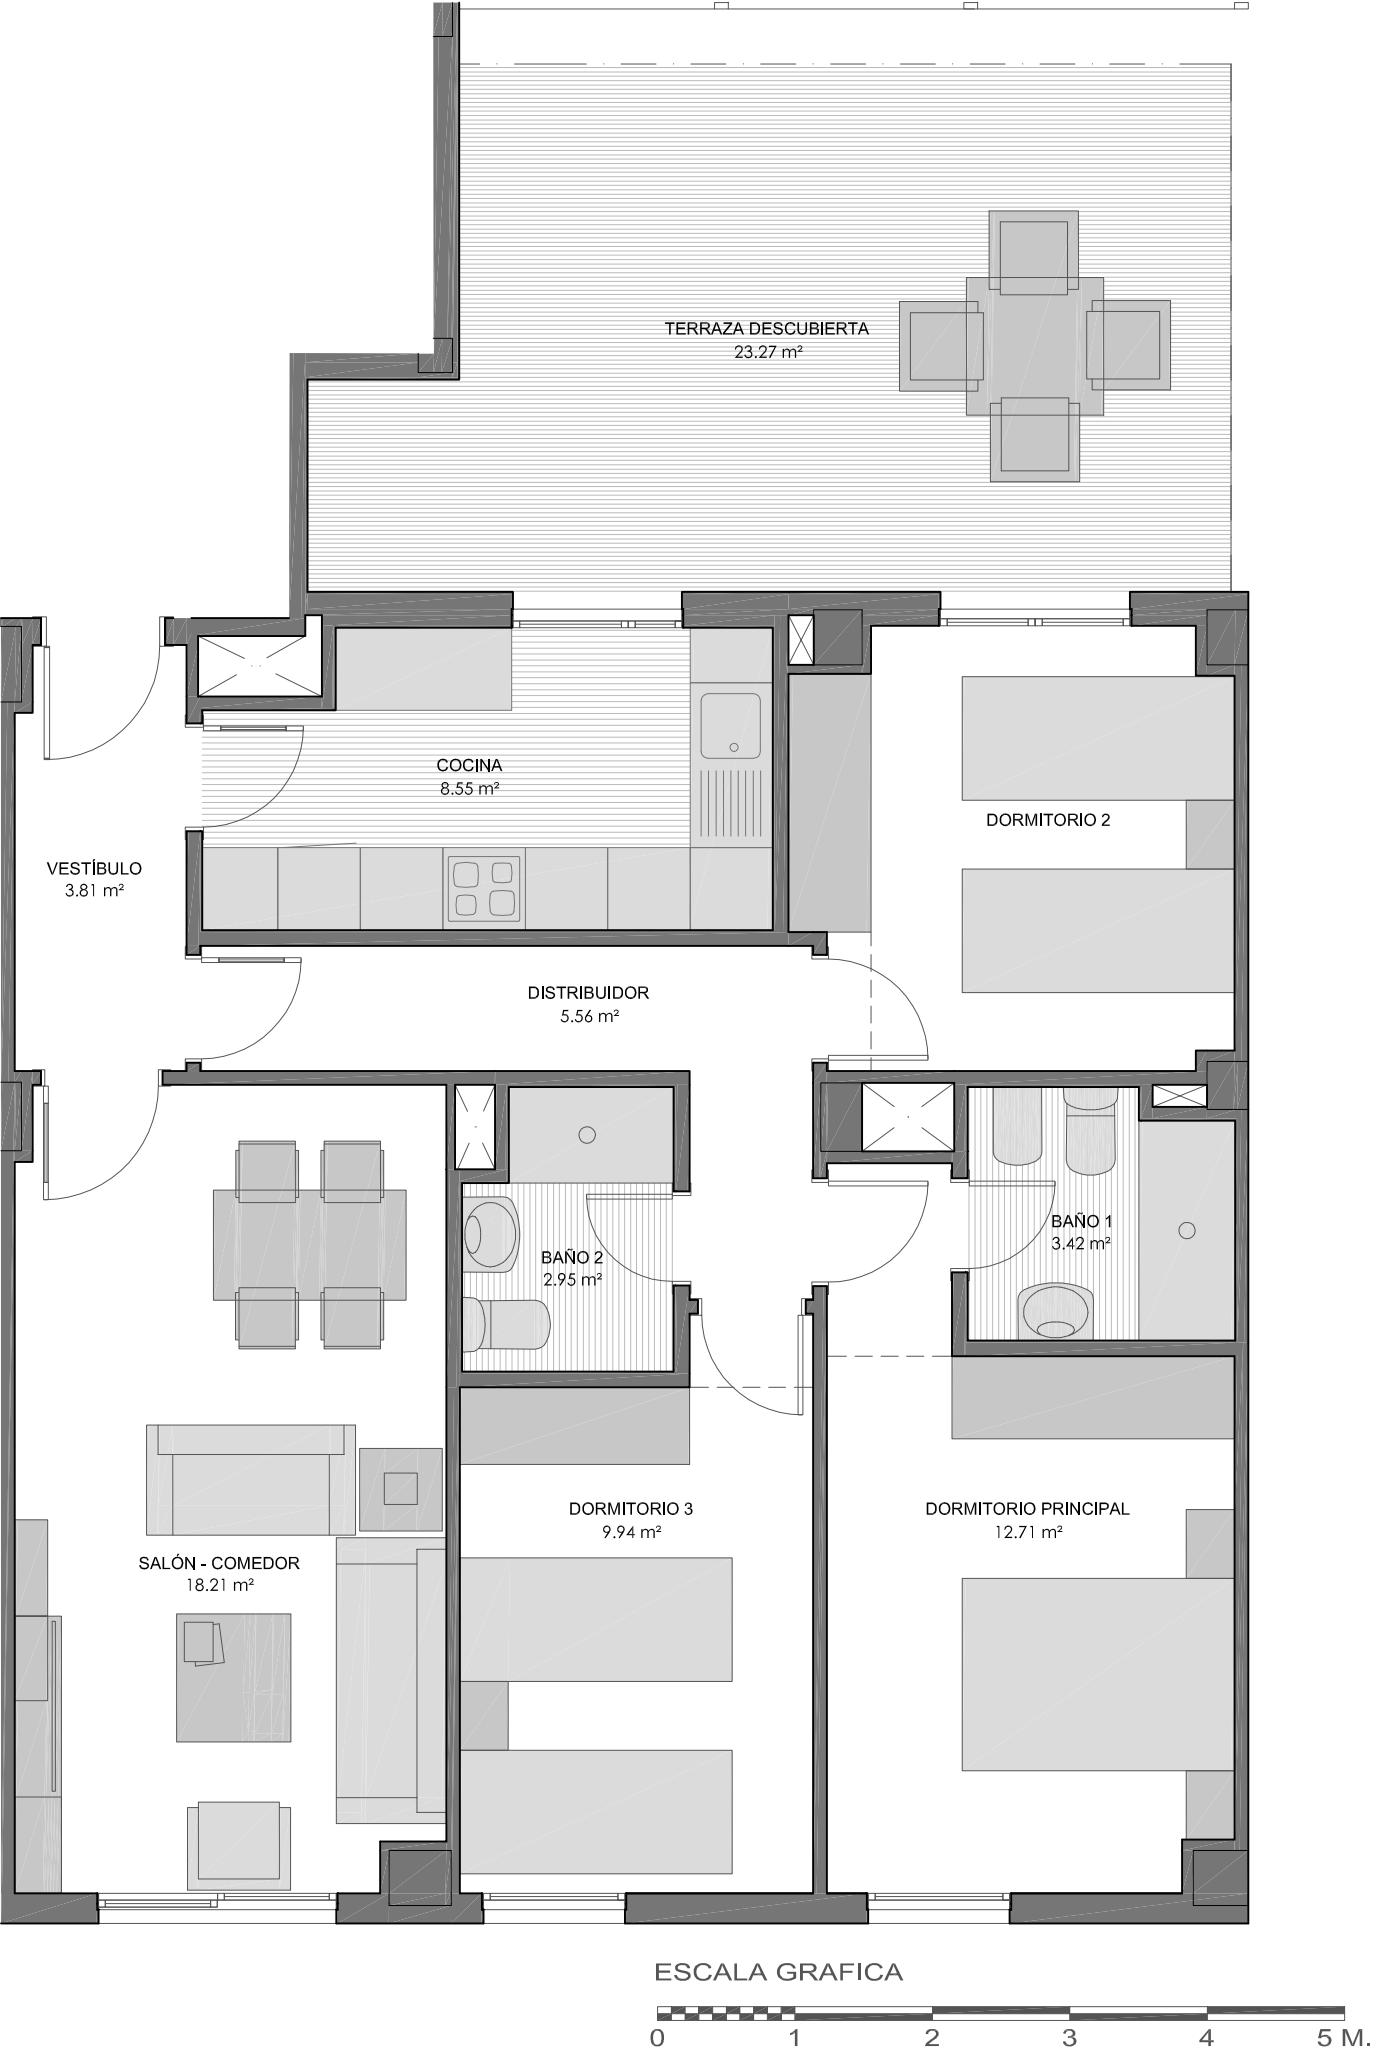

VIMCORSA

VIVIENDAS MUNICIPALES DE CÓRDOBA S. A.

RESIDENCIAL
SAN JERÓNIMO I

PROMOCIÓN DE 104 V.P.O.
(ZONA HIPERCOR)

Calle Escritora Alejandra Pizarnik

Calle Diputado Ignacio Gallego

Calle Escritora Silvia Ocampo

Norte

PORTAL:	1	Nº DE DORMITORIOS:	COCHERA Nº:	TRASTERO Nº:
PLANTA:	BAJA	3	88	90
VIVIENDA:	3	SUP. UTIL VIVIENDA: 75.03 m ²	SUP. UTIL COCHERA: 31.09 m ²	SUP. UTIL TRASTERO: 4.46 m ²